

**EZİNE İLÇESİ, DANIŞMENT MAHALLESİ 221 ADA 94 NOLU PARSELE
İLİŞKİN 1/5000 ÖLÇEKLİ NAZIM İMAR PLANI DEĞİŞİKLİĞİ**

GÖSTERİM

PLANLAMA SINIRI

PLAN DEĞİŞİKLİĞİ ONAMA SINIRI

KONUT ALANLARI

YERLEŞİK KONUT ALANI

400 Kişi/Ha GELİŞME KONUT ALANI

AÇIK VE YEŞİL ALANLAR

PARK VE YEŞİL ALAN

TEKNİK ALTYAPI

ULAŞIM

KARAYOLLARI


TAŞIT YOLU

PLAN NOTLARI

1. PLAN DEĞİŞİKLİĞİ ONAMA SINIRI EZİNE İLÇESİ, DANIŞMENT MAHALLESİ 221 ADA 94 NOLU PARSELİ KAPSAMAKTADIR.
2. PLAN DEĞİŞİKLİĞİ ONAMA SINIRI İÇERİSİNDEKİ ALAN GELİŞME KONUT ALANI, YERLEŞİK KONUT ALANI, PARK VE YEŞİL ALAN İLE TAŞIT YOLU ALANIDIR.
3. PLAN VE PLAN NOTLARINDA AÇIKLANMAYAN HUSUSLARDA, İLGİLİ KANUN, MEVZUAT VE YÖNETMELİK HÜKÜMLERİ İLE YÜRÜRLÜKTEKİ 1/5000 ÖLÇEKLİ NAZIM İMAR PLANI HÜKÜMLERİ GEÇERLİDİR.



ÖLÇEK:1/5000

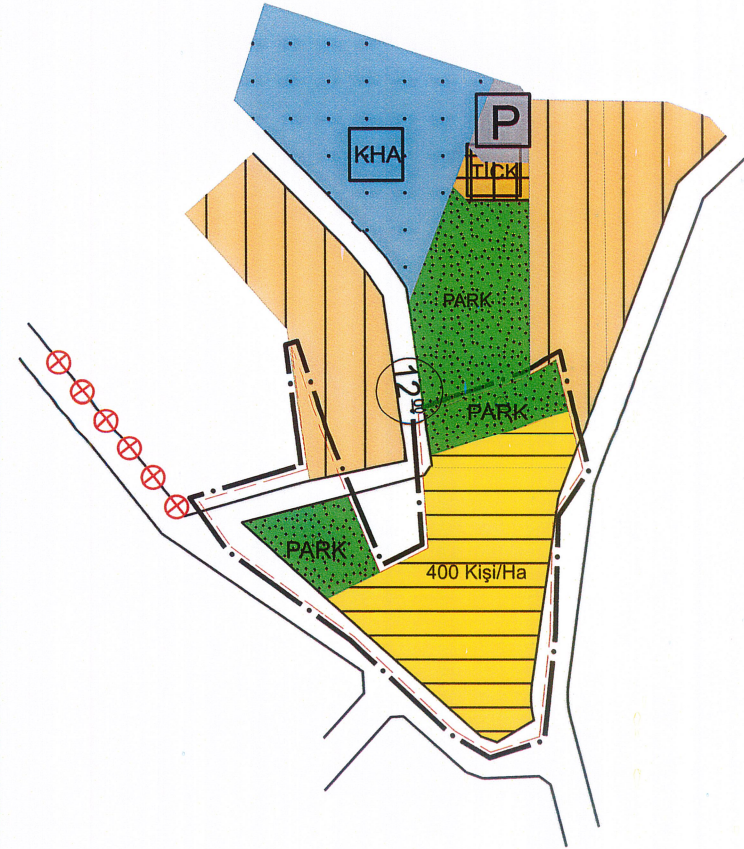

Mete Demir Tarafından düzenlenen
2 paftadan ibaret 1/1000 Ölçekli
Uygulama İmar Planı Değişikliği
03.07..2025 Gün ve 2025.1.34..
Sayılı B.M.K ile incelenmiş 3194
sayılı Kanunun 8 b maddesine
dayanılarak onanmıştır.

