


# PARSELASYON PLANI

İLİ	: ÇANAKKALE
İLÇESİ	: EZİNE
MAH./KÖY	: DANIŞMENT
PAFTA	: I16-B-22-A
ADA	: 221
PARSEL	: 17

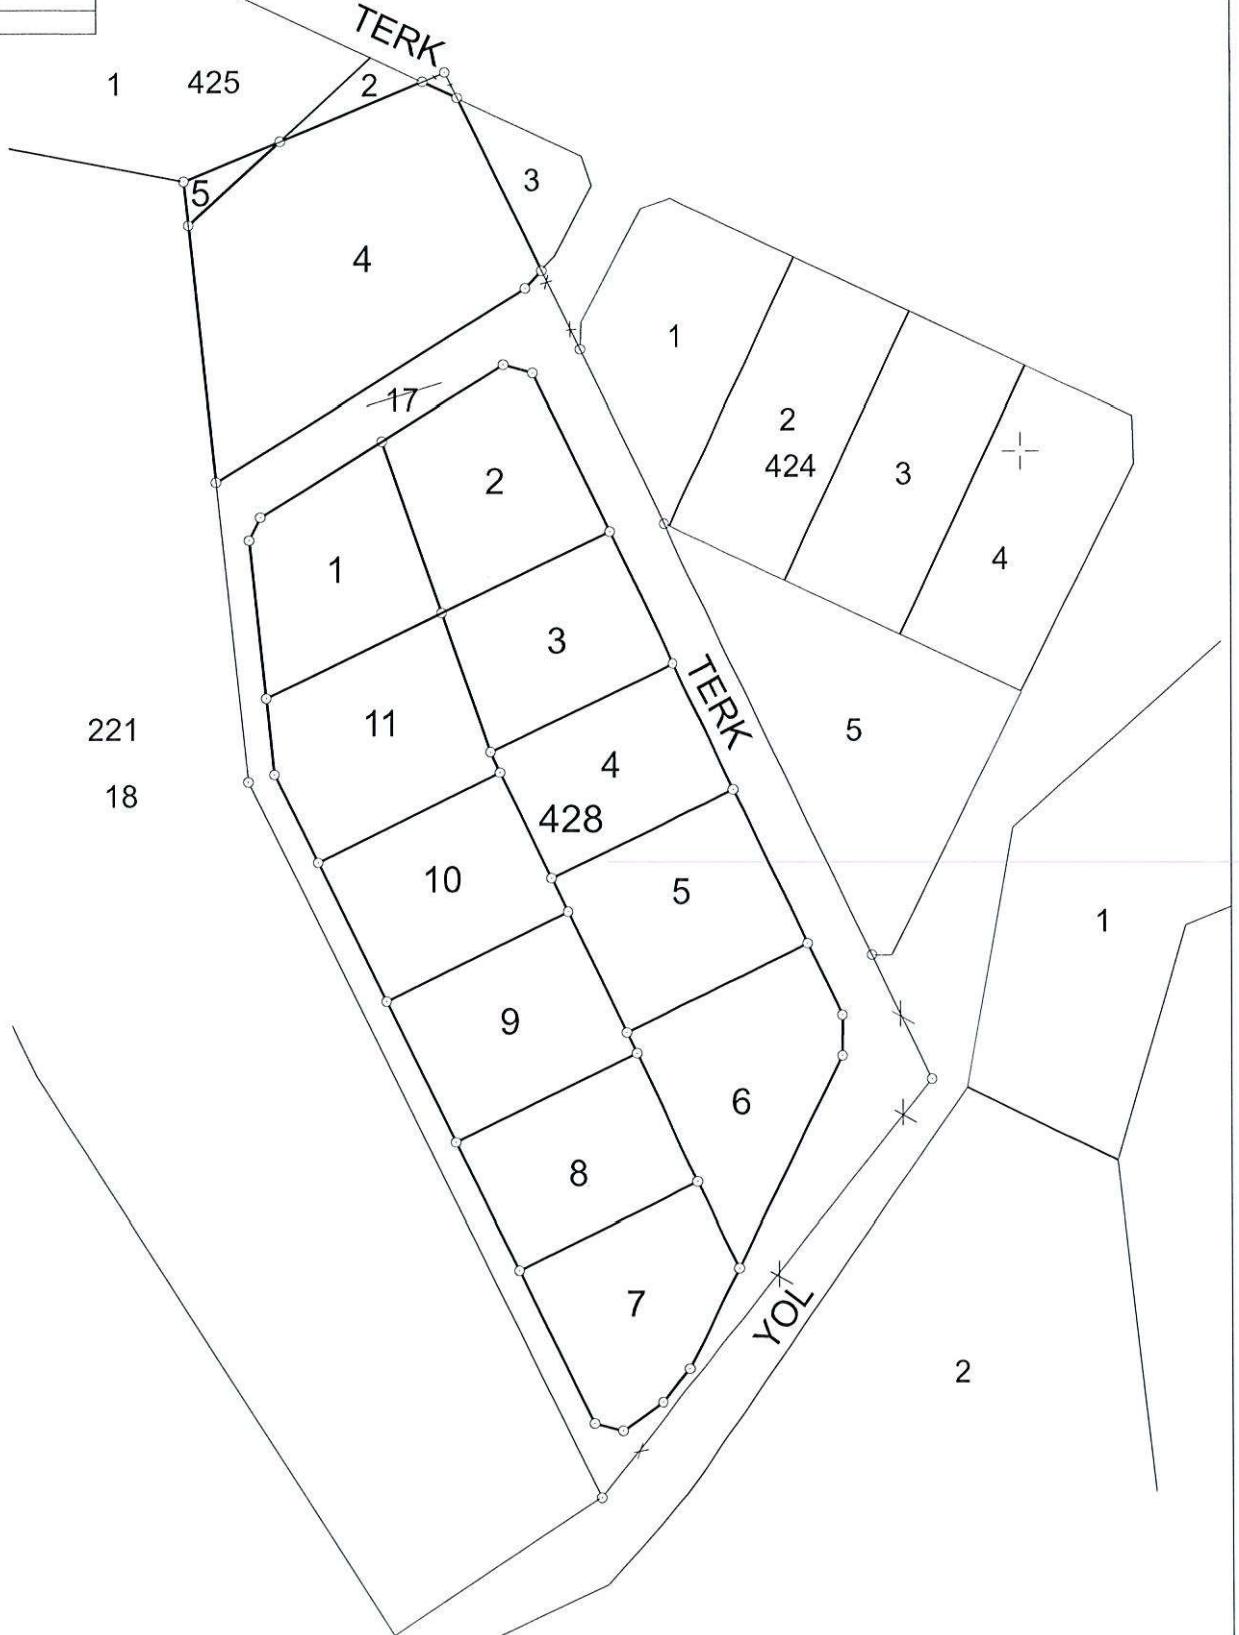

HAZIRLAYAN  
ELİF KÖMÜRCÜ ÖNGE  
HARİTA MÜHENDİSİ  
SİCİL NO: 19838  
DİP. NO: 2362

KONTROL  
SEYFETTİN DEMİRKIRAN  
BELEDİYE HARİTA MÜHENDİSİ

ONAY  
DENİZ TAYFUR  
FEN İŞLERİ MÜDÜRÜ