


UİP-.....

PLANIN İSMİ	EZİNE - 3. ETAP İLAVE İMAR PLANI PLAN DEĞİŞİKLİĞİ TEKLİFİ BİLGİ PAFTASI	
Pafta No	116B22B3D	Ölçek:1/1000
PLANLAMA	İMZA KAŞESİ	
METE DEMİR Y. ŞEHİR PLANCISI		

Mete Demir Tarafından düzenlenen
Merkeze ait ... paftadan ibaret
1/1000 Ölçekli Tadilat İmar Planı
.../.../... Gün ve .../... Sayılı B.M.K ile
incelenmiş 3194 sayılı Kanunun 8 b
maddesine dayanılarak onanmıştır.

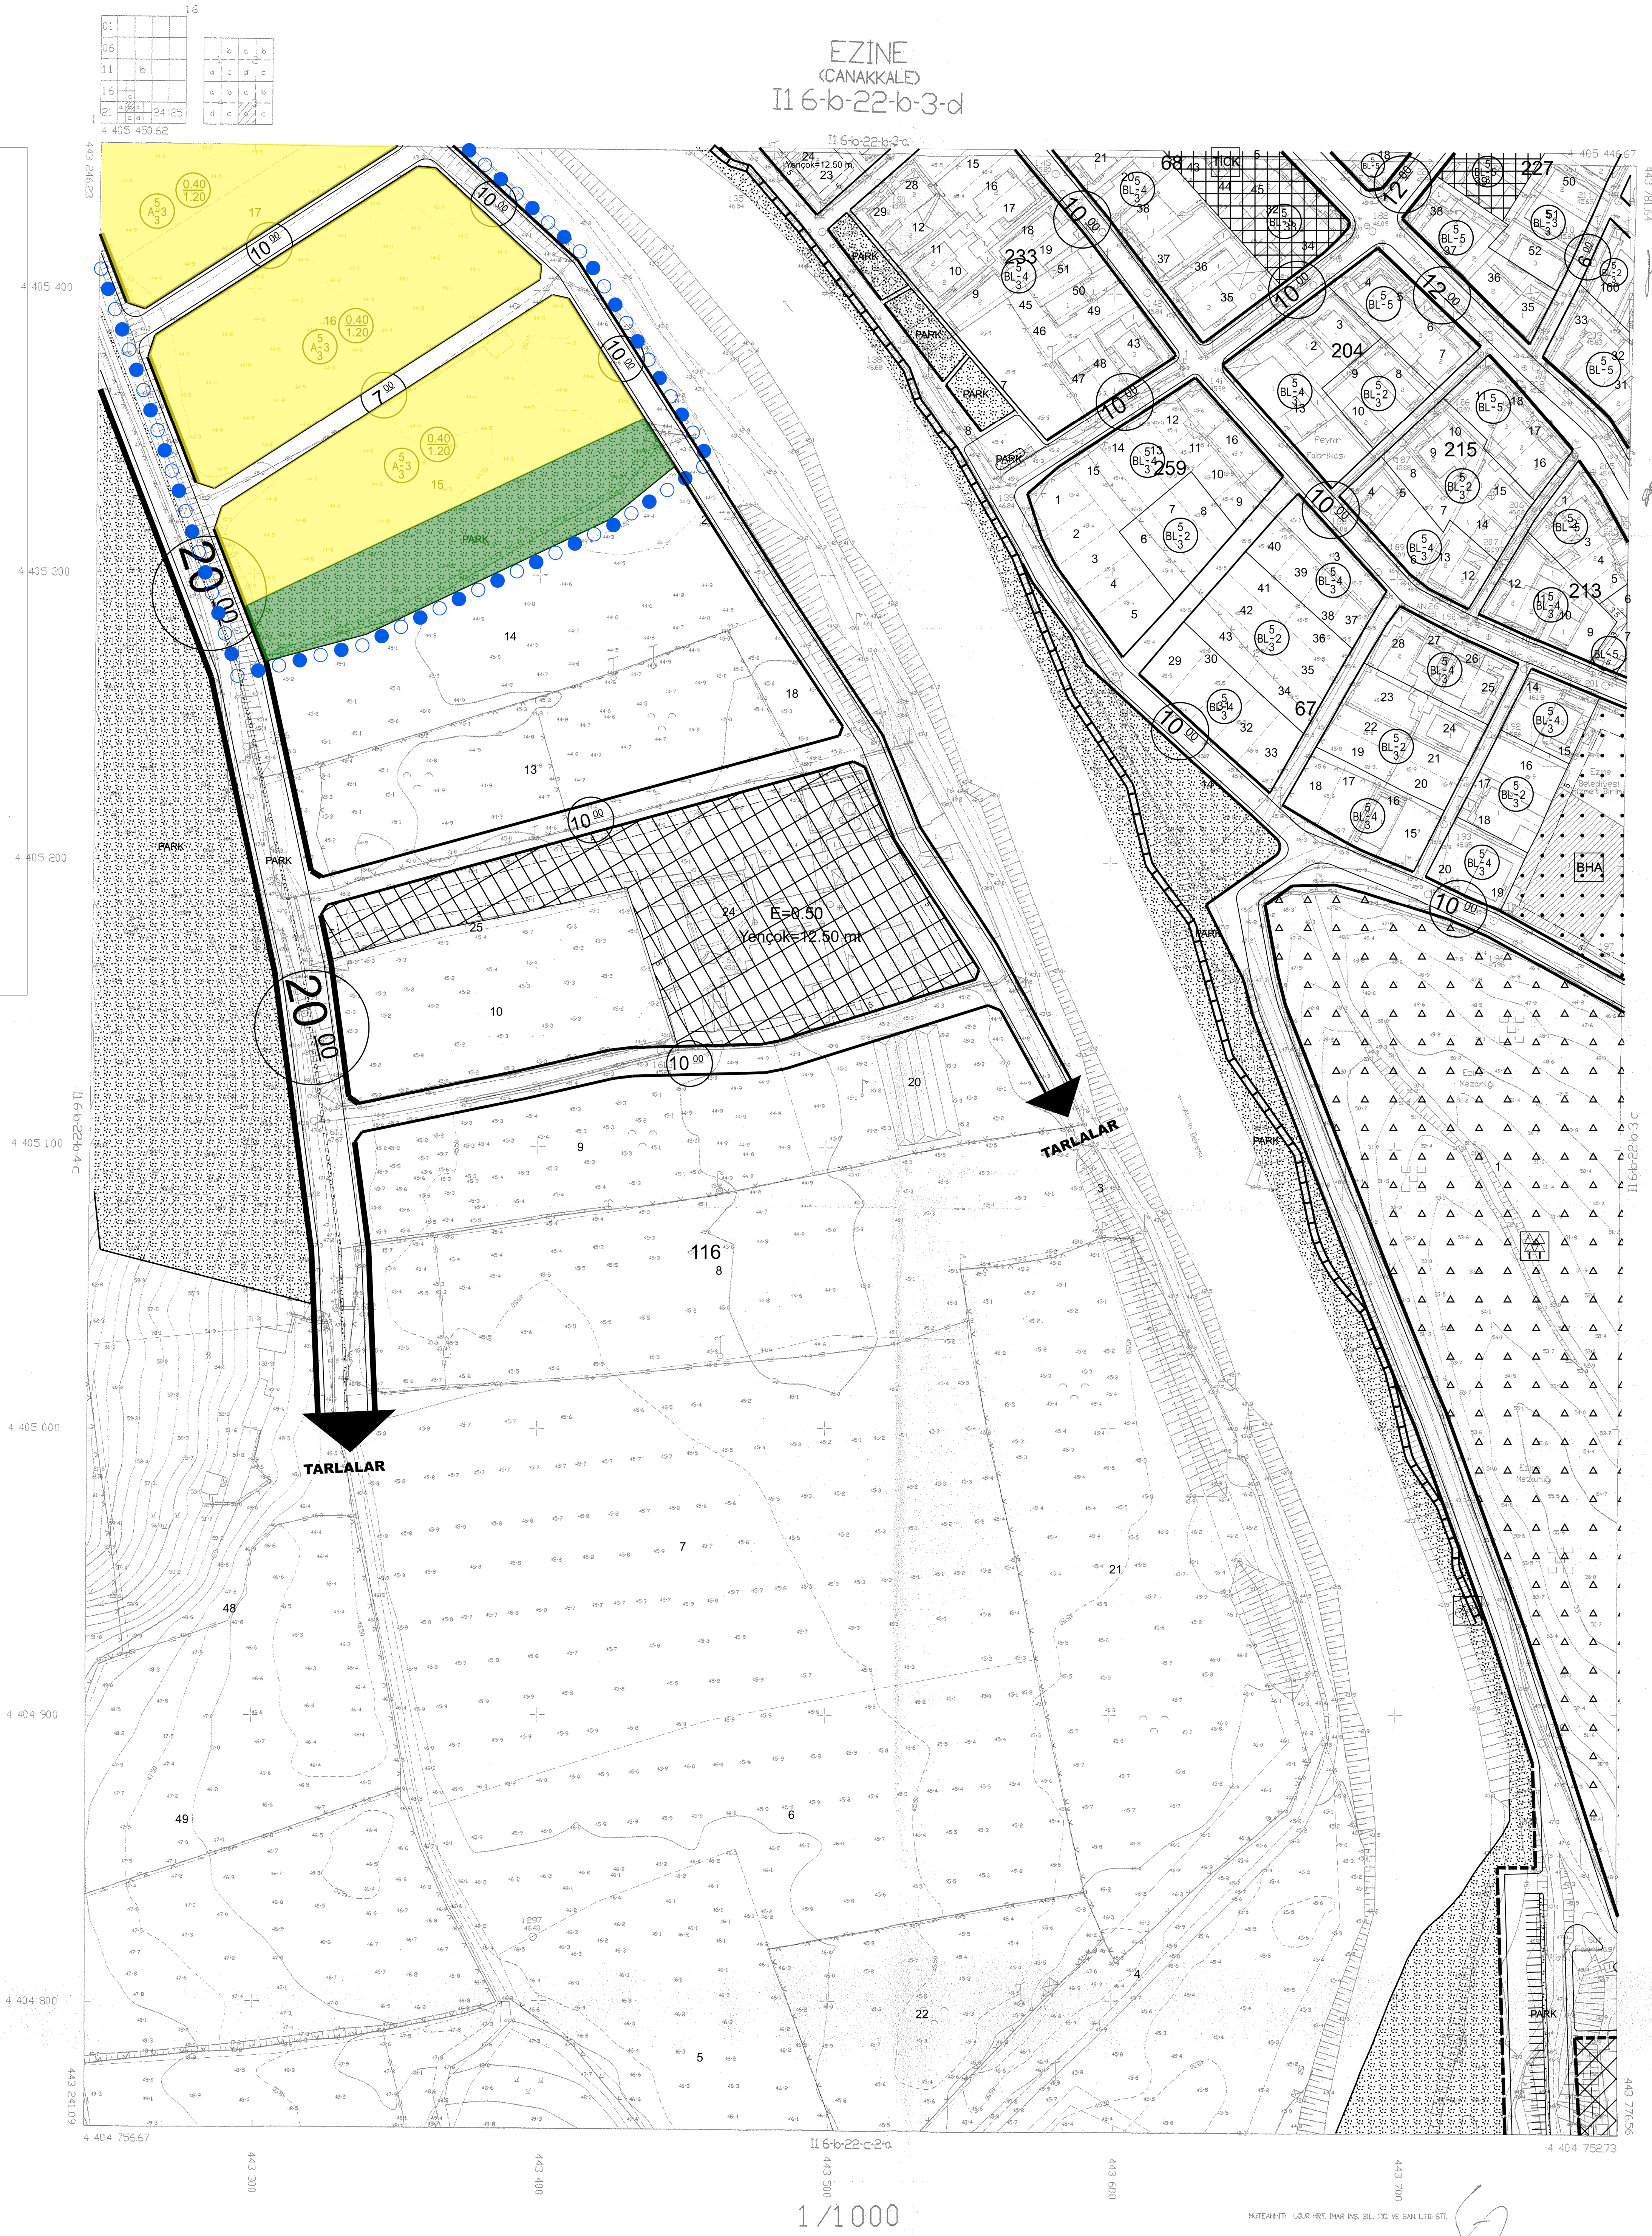

İTİP 95 KODLARI VE BİREKLEME VE BİRLEŞİM
EPİGRAMA, ÇİZİM VE İMAR İNG. BİL. T.C. VE SAN. LTD. ŞTİ. TARAFINDAN YAPILAN
71 ADET HALKLAŞIR HARİTA DÜZENLEME
2017/11/2024



İLİER BAKANLIĞI ANKARA BİREKLEME
İZMİR KURUMU GENEL MÜDÜRLÜĞÜ
MÜHÜRÜZ PLANLAMA BİREKLEME BÜSİNESİ

EZİNE 116-b-22-b-3-d
CANAKKALE