


EZİNE
(CANAKKALE)
II 6-b-22-b-2-c

II 6-b-22-b-2-c

UİP-.....

PLANIN İSMİ	EZİNE İLÇESİ, SEFERSAŞ MAHALLESİ 315 VE 21 ADALARIN TAMAMI İLE CAMİKEBİR MAHALLESİ 103 ADA 14-15-16-17-18-19-20-21 NOLU PARSELLERE İLİŞKİN 1/1000 ÖLÇEKLİ UYGULAMA İMAR PLANI DEĞİŞİKLİĞİ	
Pafta No	I16B22B2C	Ölçek:1/1000
METE DEMİR Y.ŞEHİR PLANCISI	İMZA/KAŞE	

Mete Demir Tarafından düzenlenen
Merkeze ait ... paftadan ibaret
1/1000 Ölçekli Tadilat İmar Planı
.../... Gün ve .../... Sayılı B.M.K ile
incelenmiş 3194 sayılı Kanunun 8b
maddesine dayanılarak onanmıştır.

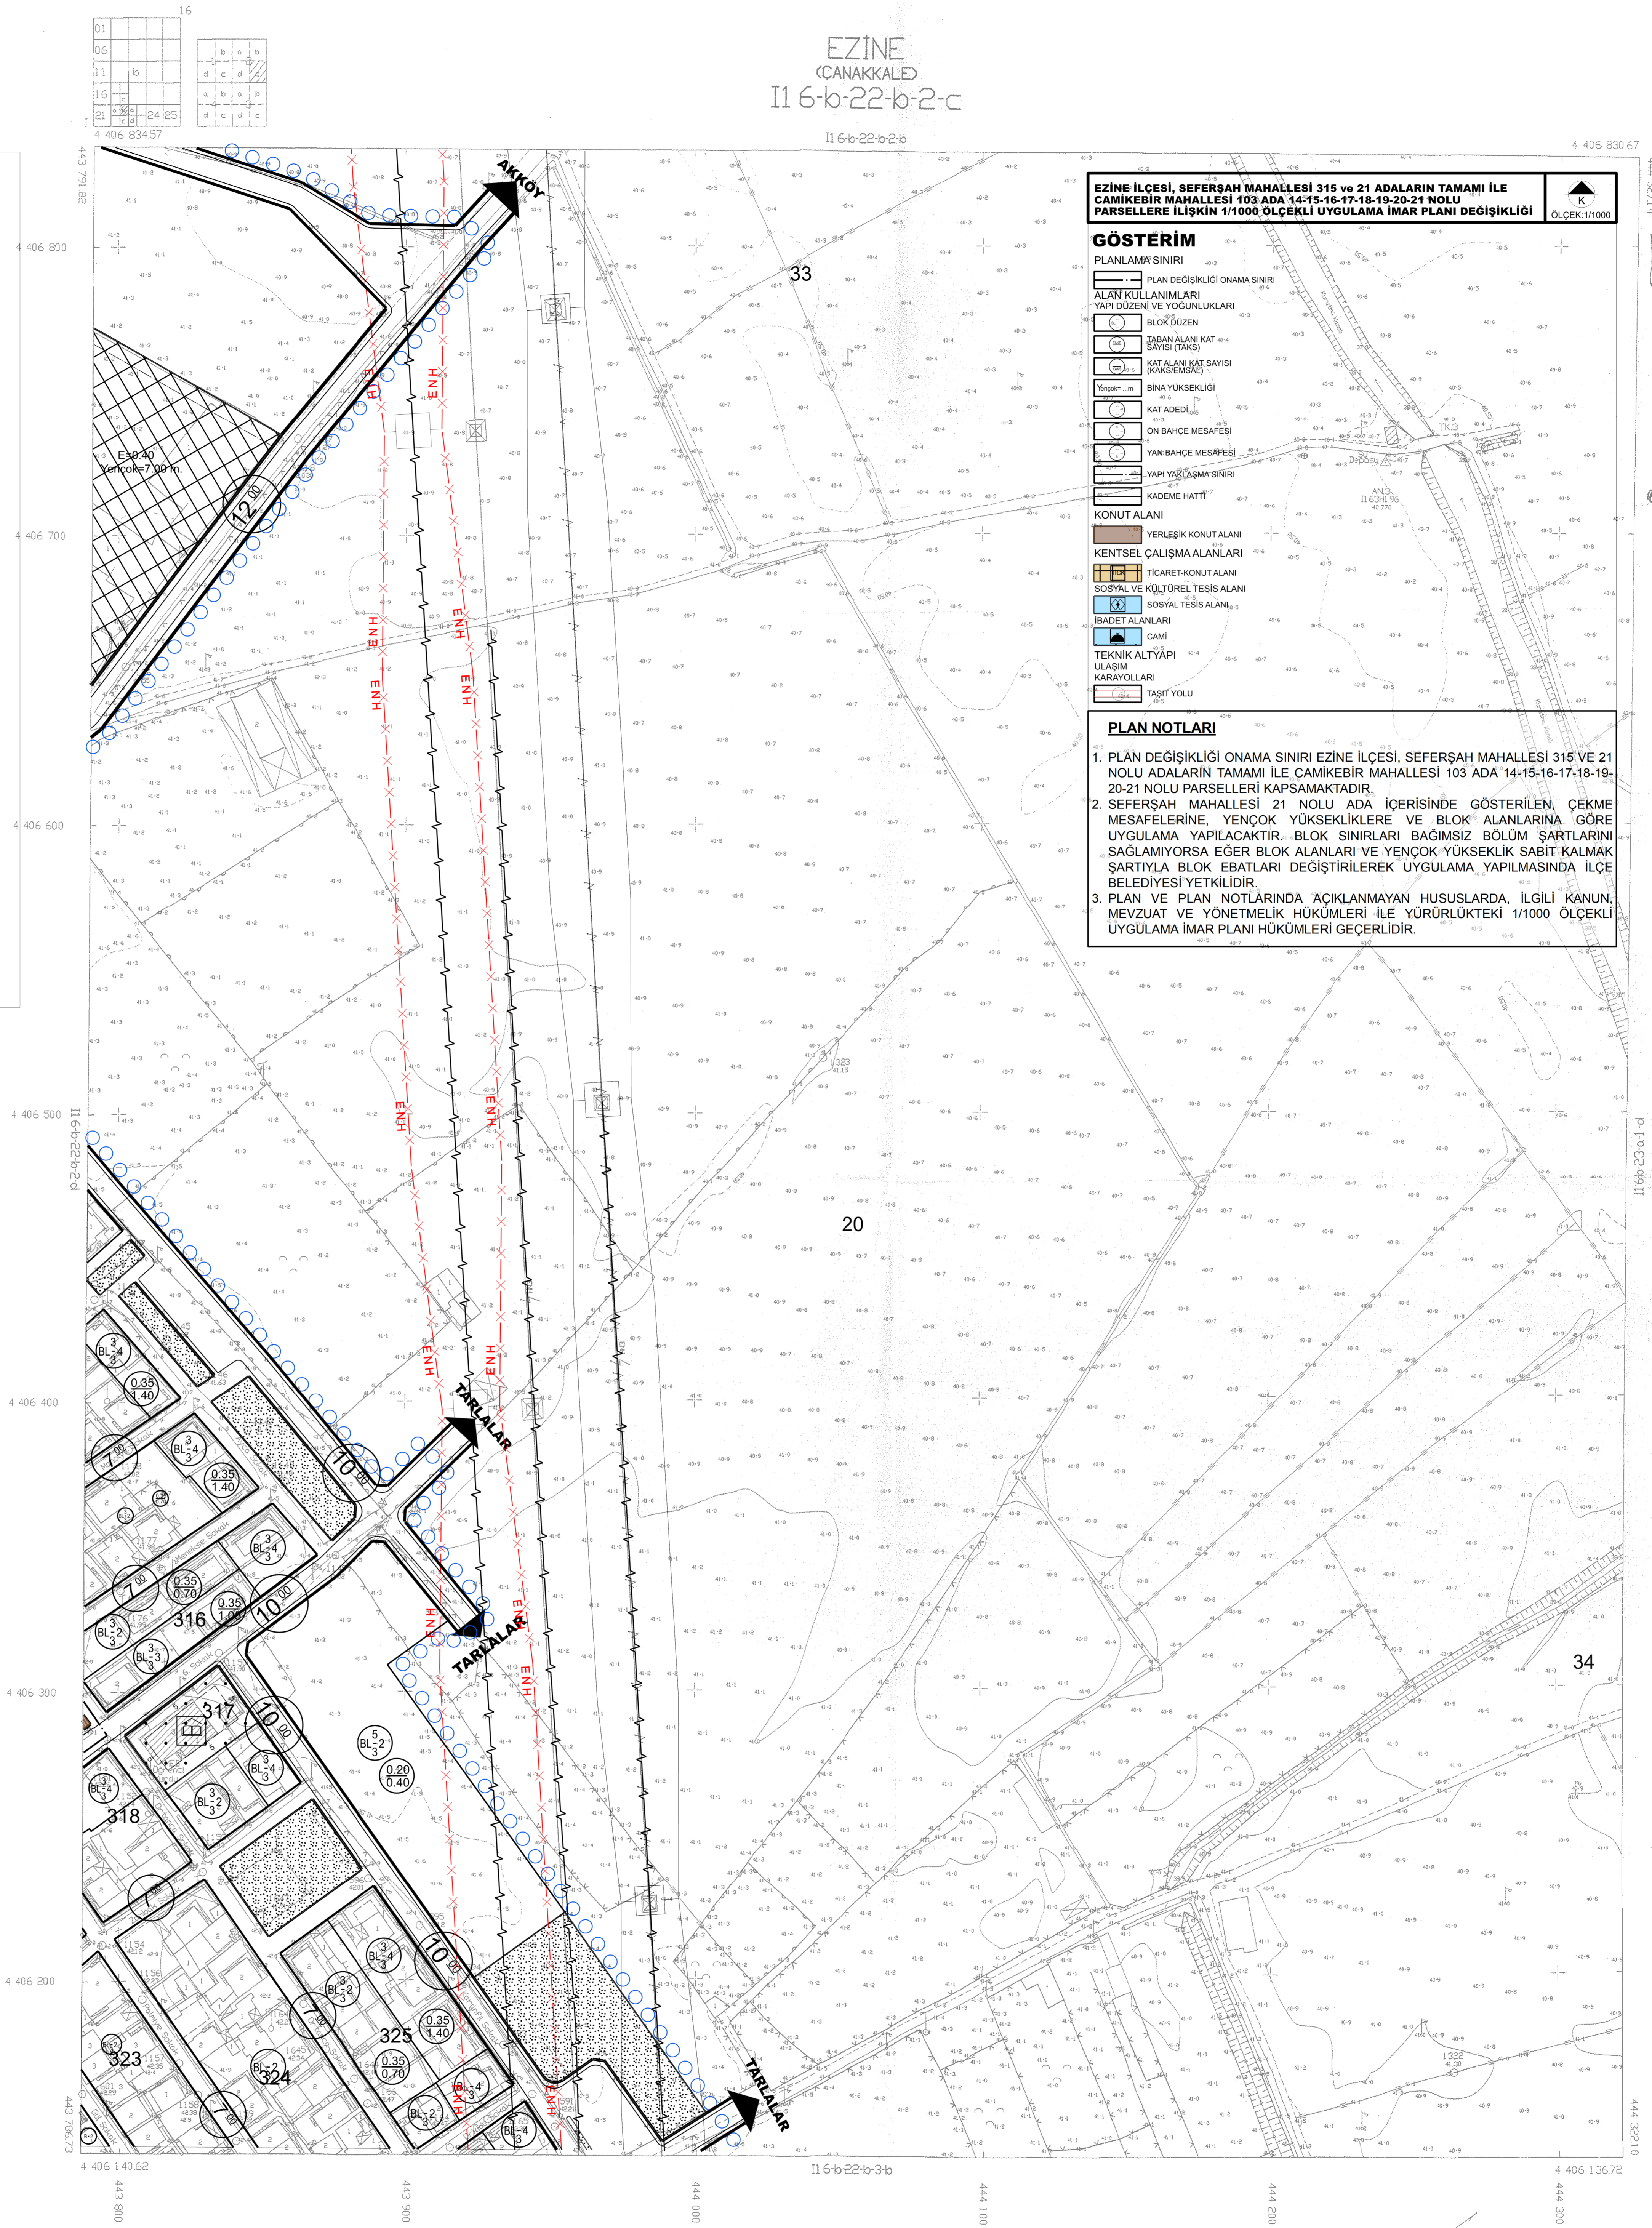

1/1000

İTİF 96 KODUNDA SİSTEMDE VE 20053
EPÜSÜDA, ÜZÜR HRT. İMAR İNG. BİL. T.C.
VE SAN. LİD. ŞTİ. TARAFINDAN HAZIRLANAN
73 AKT. HALIHAZIR HARİTA ÇIKANASTIR.
20/11/2014



İLERİ BANKAŞİ ANKARA ŞİRKETİ
GEMAL NERİ ÖZARLI
KONURAL PLANLAMA DANIŞMANI

EZİNE
CANAKKALE
II 6-b-22-b-2-c