


EZINE
(CANAKKALE)
I16-b-22-b-2-d

I16-b-22-b-2-a

UIP-.....

PLANIN İSMİ	EZINE İLÇESİ, SEFERSAH MAHALLESİ 315 VE 21 ADALARIN TAMAMI İLE CAMKEBİR MAHALLESİ 103 ADA 14-15-16-17-18-19-20-21 NOLU PARSELLERE İLİŞKİN 1/1000 ÖLÇEKLİ UYGULAMA İMAR PLANI DEĞİŞİKLİĞİ	
Pafta No	I16B22B2D	Ölçek:1/1000
İMZA/KAŞE		
PLANIN YAPILAN YERİ	METE DEMİR Y.ŞEHİR PLANCISI	

Mete Demir Tarafından düzenlenen Merkeze ait ... paftadan ibaret 1/1000 Ölçekli Tadilat İmar Planı .../... Gün ve .../... Sayılı B.M.K ile incelenmiş 3194 sayılı Kanunun 8b maddesine dayanılarak onanmıştır.

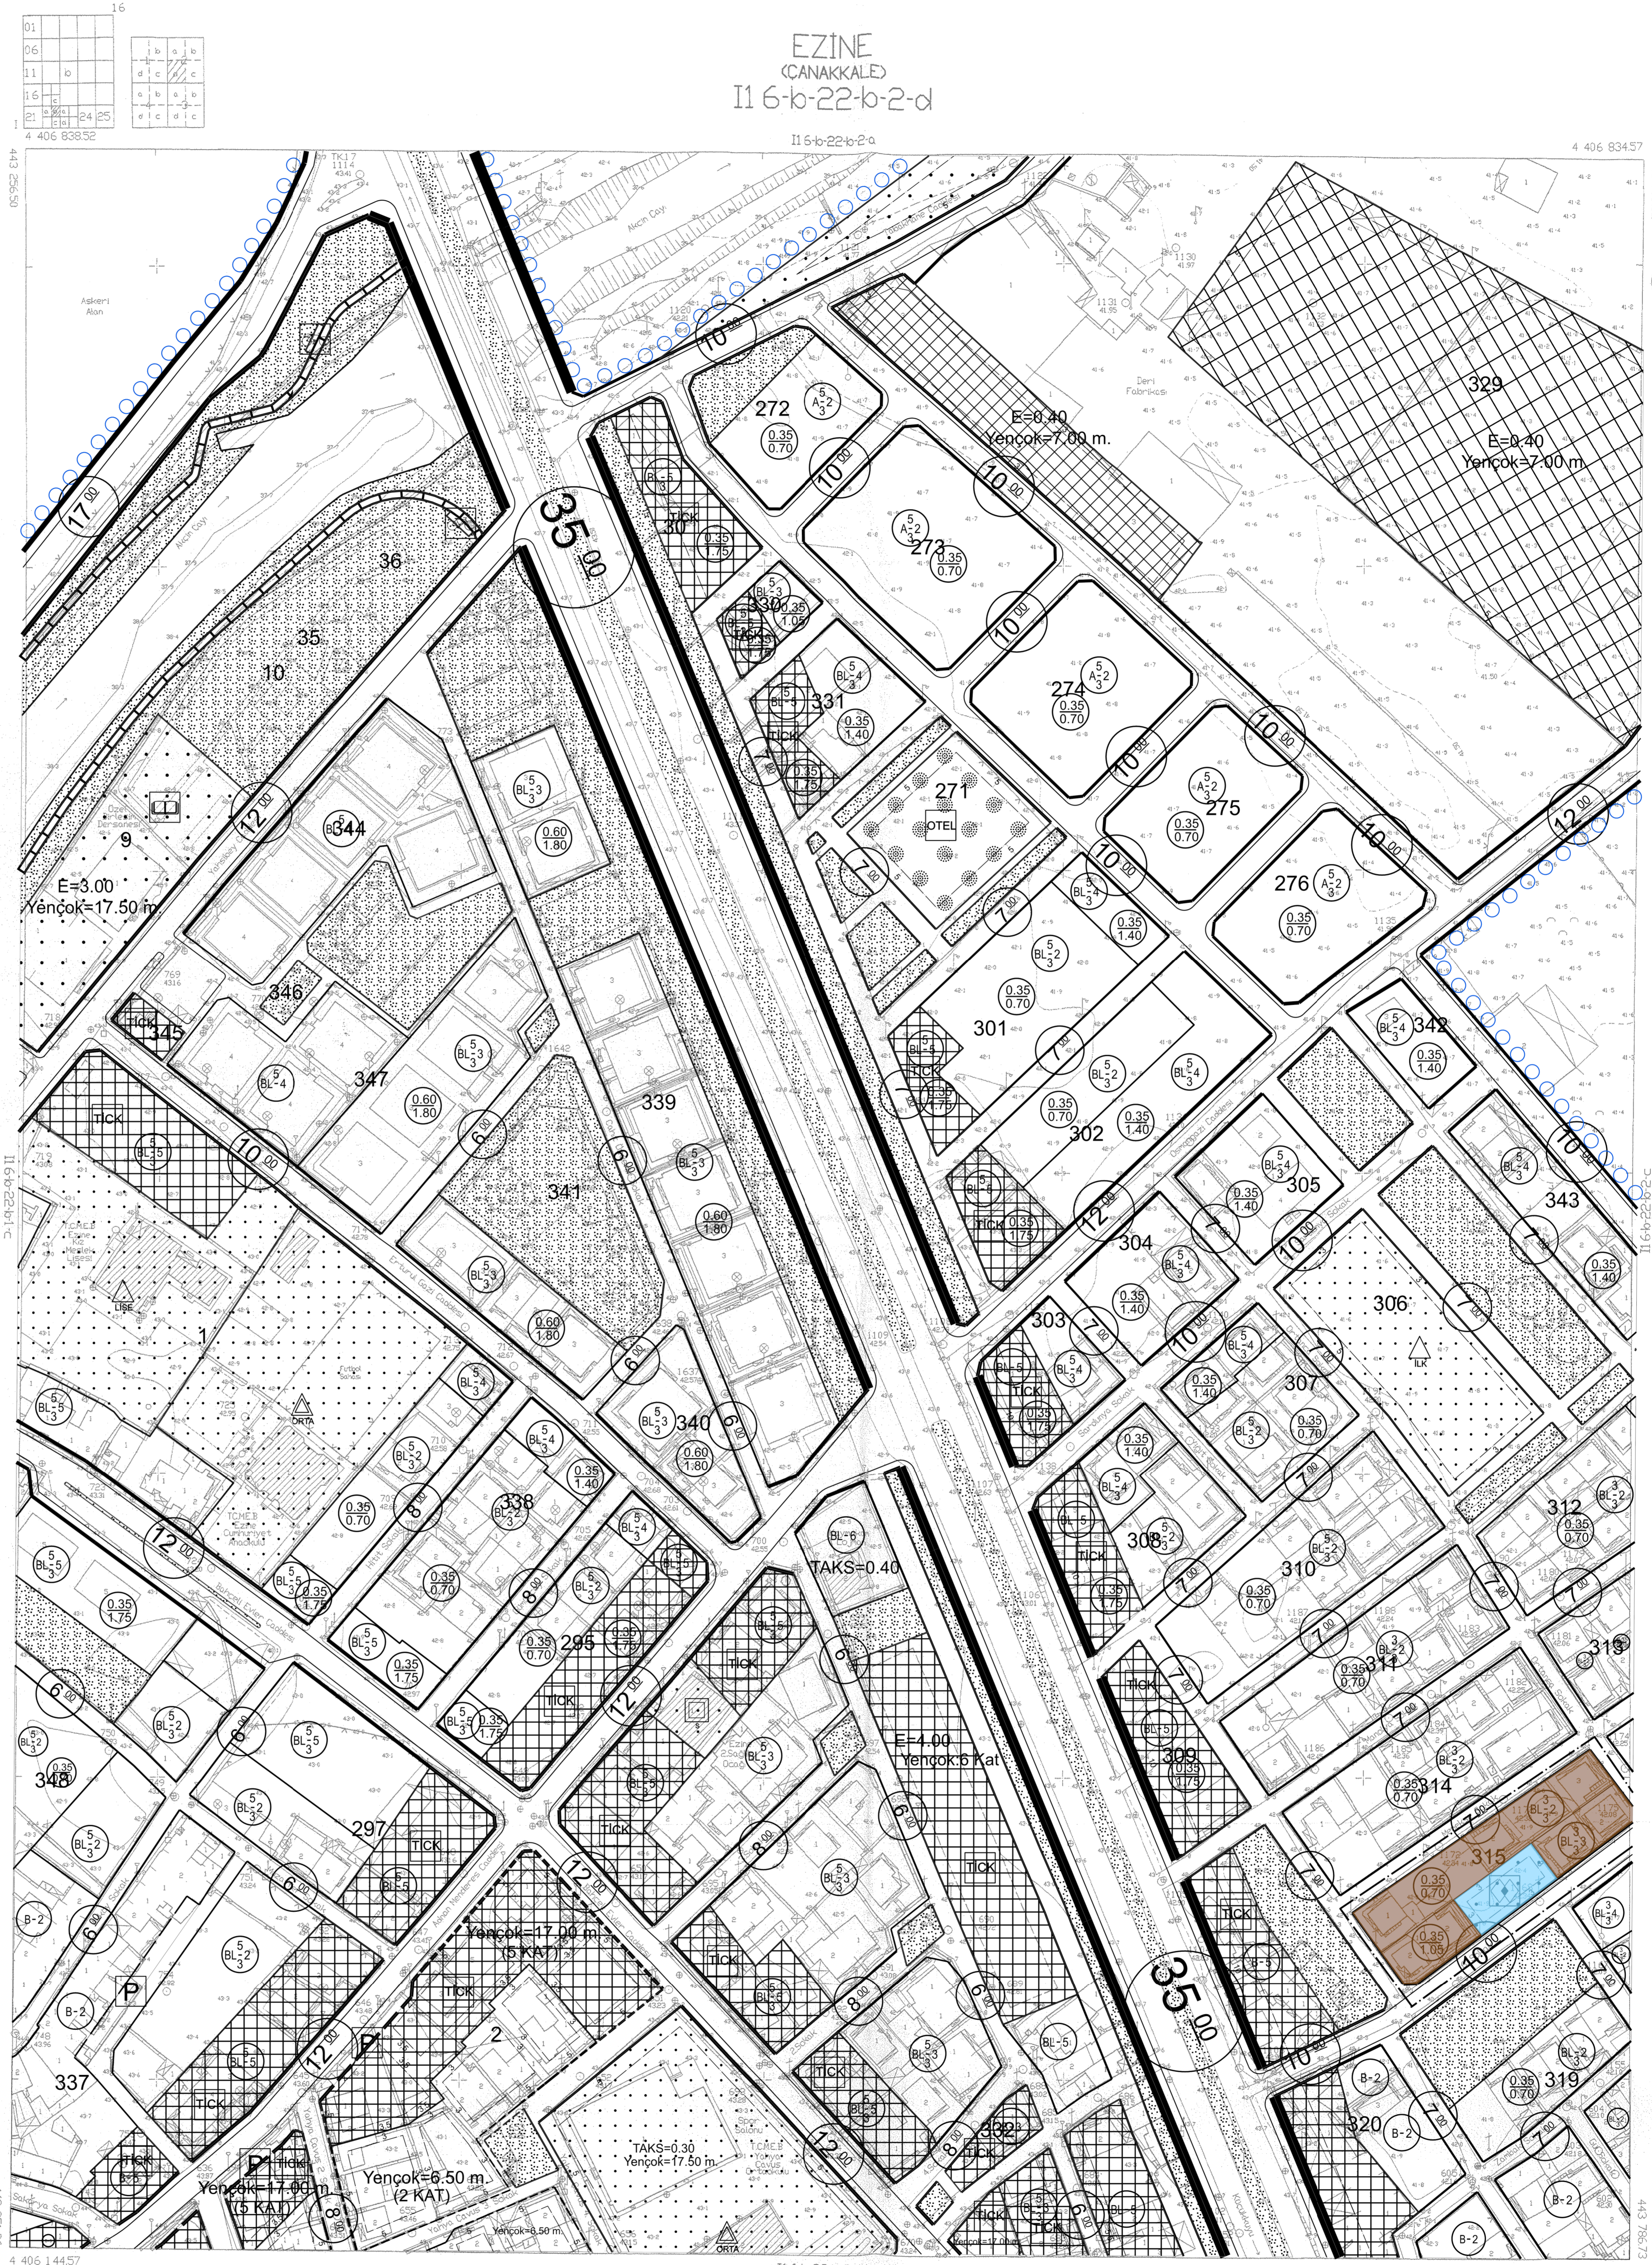

İLÇE BİNA KURULUŞ BAKANLIĞI
ŞEHİR PLANLAMA BÖLÜMÜ
MÜHÜRÜ

EZINE
CANAKKALE
I16-b-22-b-2-d

1/1000

MÜHÜRÜ: UZAR HİT İMAR İNG. BİL. TİC. VE SAN. LTD. ŞTİ.