


EZINE
(CANAKKALE)
II 6-b-22-b-3-a

UIP-.....

PLANIN İSMİ	EZINE İLÇESİ, SEFERSHAH MAHALLESİ 315 VE 21 ADALARIN TAMAMI İLE CAMİKEBİR MAHALLESİ 103 ADA 14-15-16-17-18-19-20-21 NOLU PARSELLERE İLİŞKİN 1/1000 ÖLÇEKLİ UYGULAMA İMAR PLANI DEĞİŞİKLİĞİ	
Pafta No	116622B3A	Ölçek: 1/1000
İMZA/KAŞE	İMZA/KAŞE	
METE DEMİR Y. ŞEHİR PLANCISI		

Mete Demir Tarafından düzenlenen
Merkeze ait ... paftadan ibaret
1/1000 Ölçekli Tadilat İmar Planı
.../... Gün ve .../... Sayılı B.M.K ile
incelenmiş 3194 sayılı Kanunun 8b
maddesine dayanılarak onanmıştır.

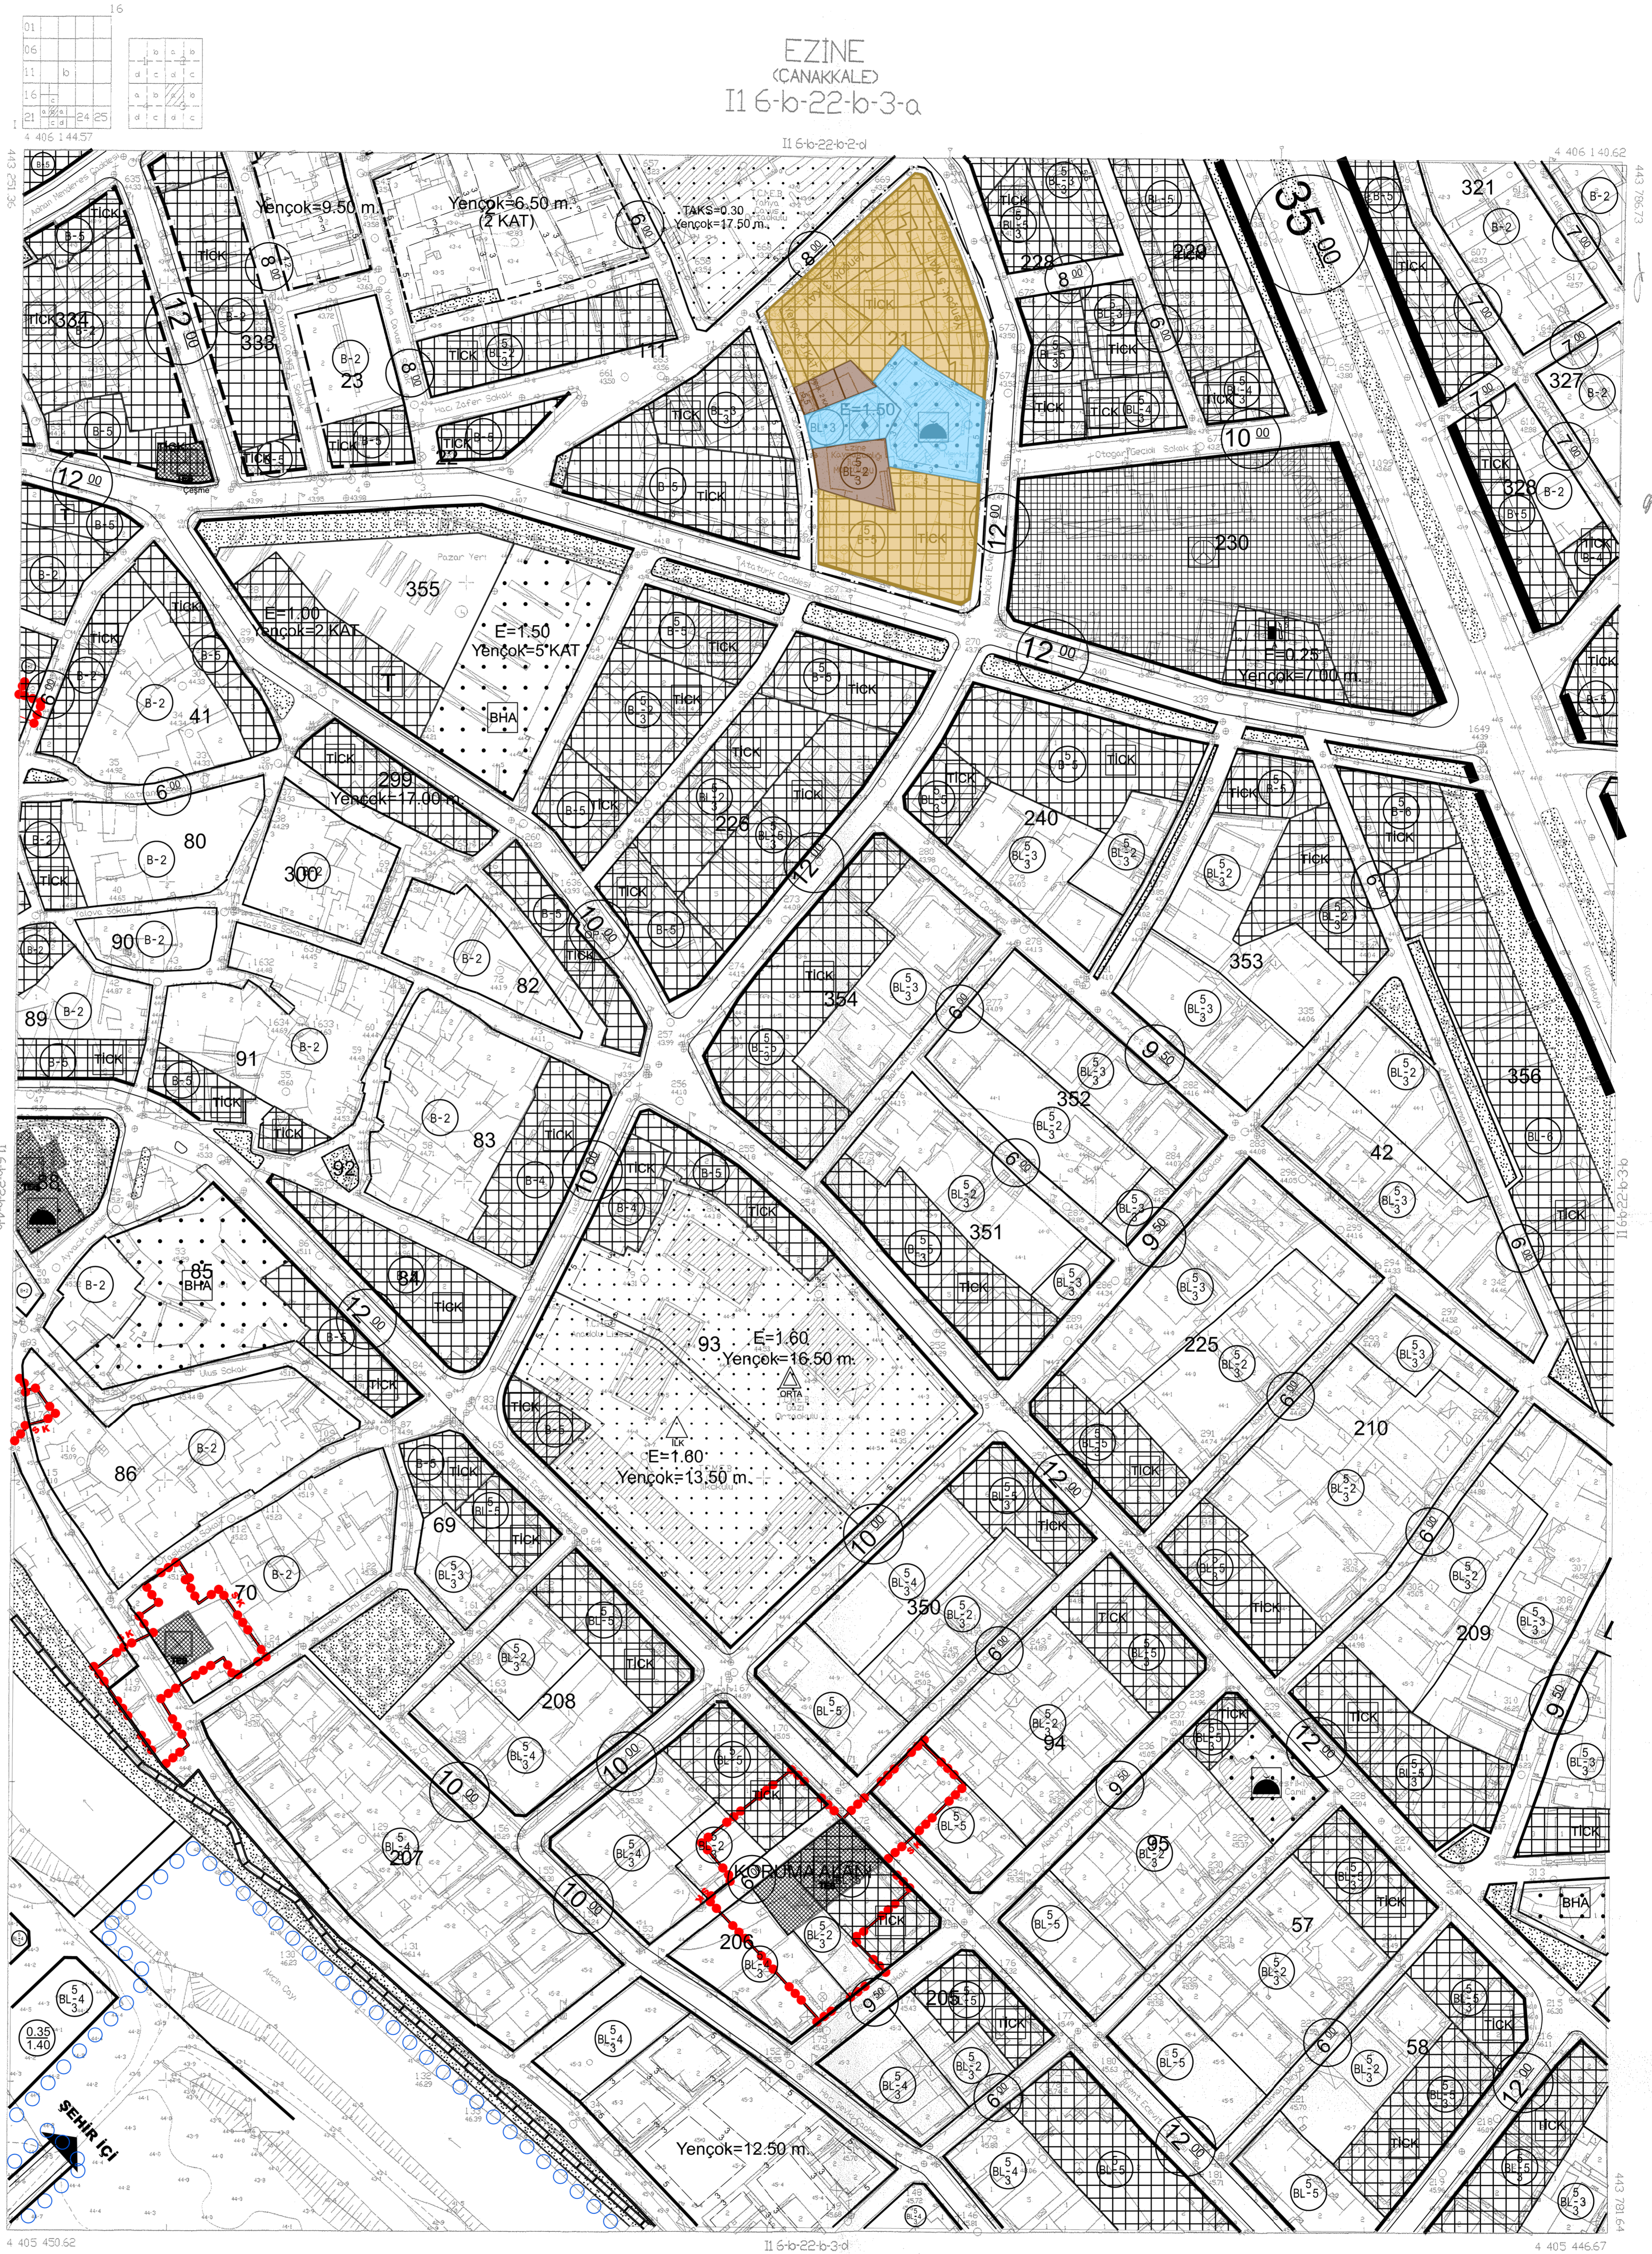

İTİP 96 KOORDİNAT SİSTEMİNDE VE BİRİNCİ
PROJEKTA, UZUN HATT. HAT. NO. BL. TC.
VE SAK. LTD. STI. TARAFINDAN YAPILAN
77 ABET HALI/ŞEHİR HARİTA ÇİZİMİ
20/11/2014



İLLETİ ŞEHİR VE İMAR BİRETTİ
ÇİZİM VE HARİTA
MEKANİK PLANLAMA DİREKSİYONU

1/1000

MUTTAHAT: UZUN HATT. HAT. NO. BL. TC. VE SAK. LTD. STI.

EZINE
(CANAKKALE)
II 6-b-22-b-3-a