


EZINE
(CANAKKALE)
II 6-b-22-b-3-a

UIP-.....

PLANIN İSMİ	EZINE İLÇE MERKEZİ GENELİ MUHTELF PARSELLERE İLİŞKİN OTOYOL İHTİYACININ KARŞILANMASINA YÖNELİK 1/1000 ÖLÇEKLİ UYGULAMA İMAR PLANI DEĞİŞİKLİĞİ	
Pafta No	116B22B3A	Ölçek: 1/1000
İNŞAATLARI	METE DEMİR Y. ŞEHİR PLANCISI	

Mete Demir Tarafından düzenlenen Merkeze ait ... paftadan ibaret 1/1000 Ölçekli Tadilat İmar Planı .../... Gün ve .../... Sayılı B.M.K ile incelenmiş 3194 sayılı Kanunun 8 b maddesine dayanılarak onanmıştır.

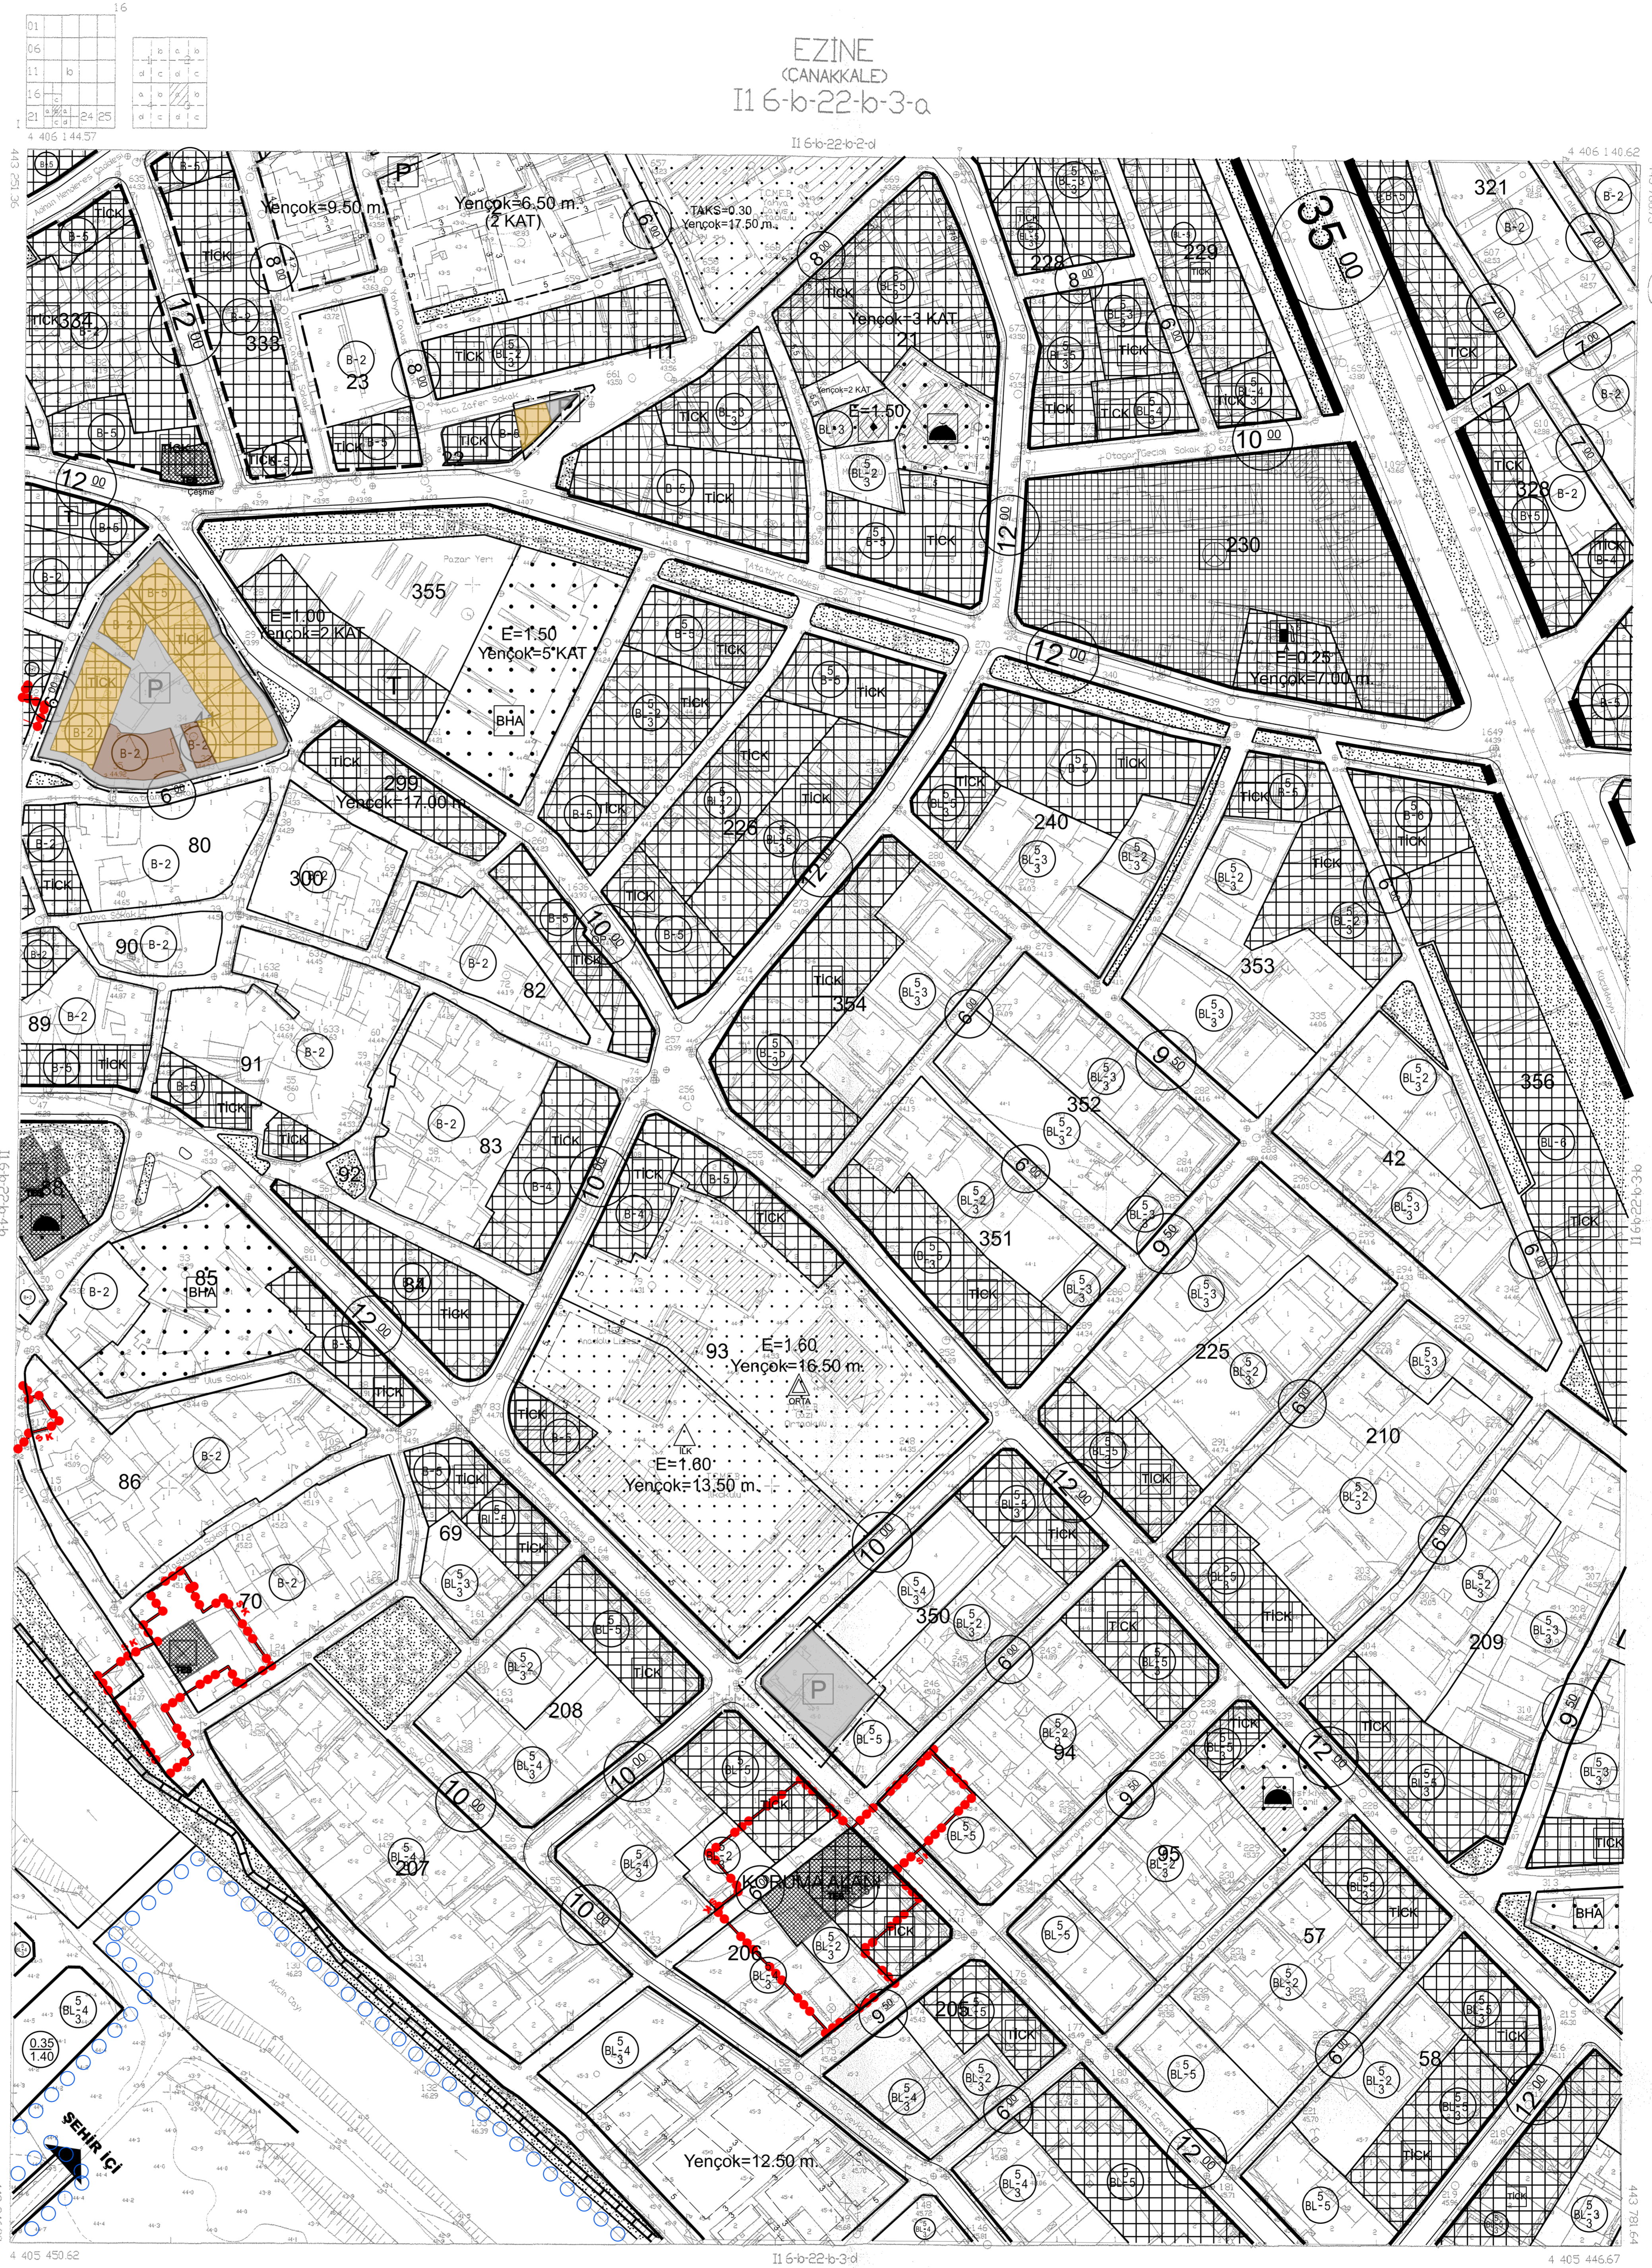

İRF 96 KODUNDAKİ SİMEYİNDE VE BİRİNCİ EKÖLÜMEDE, UZAR HRT, İMAR İNS. BİL. T.C. VE SAN. LTD. ŞTİ. TARAFINDAN YAPILAN 7:1 ADET HALIHAZIR HARİTA ONANMIŞTIR.
20/11/2014



İLERİ BAĞLARI AKADEN SİRKETİ
ŞEHİR PLANI İZİNİ ALI
MÜHÜRÜ PLANLAMA DİREKTÖR BAKANLIĞI

EZINE
(CANAKKALE)
II 6-b-22-b-3-a

1/1000

MÜTEAHHİT: UZAR HRT, İMAR İNS. BİL. T.C. VE SAN. LTD. ŞTİ.

5