

EZİNE  
ÇANAKKALE  
I16-b-22-b-3-b


I16-b-22-b-2-c

4 406 136.72

UIP-.....

PLANIN İSMİ	EZİNE İLÇE MERKEZİ GENELİ MUHTELİF PARSELLERE İLİŞKİN OTOPARK İHTİYACININ KARŞILANMASINA YÖNELİK 1/1000 ÖLÇEKLİ UYGULAMA İMAR PLANI DEĞİŞİKLİĞİ	
Pafta No	I16B22B3B	Ölçek:1/1000
PAZARLAMASIZ	İMZA/KAŞE	
METE DEMİR Y.ŞEHİR PLANCISI		

Mete Demir Tarafından düzenlenen Merkeze ait ... paftadan ibaret 1/1000 Ölçekli Tadilat İmar Planı .../... Gün ve .../... Sayılı B.M.K ile incelenmiş 3194 sayılı Kanununun 8 b maddesine dayanılarak onanmıştır.

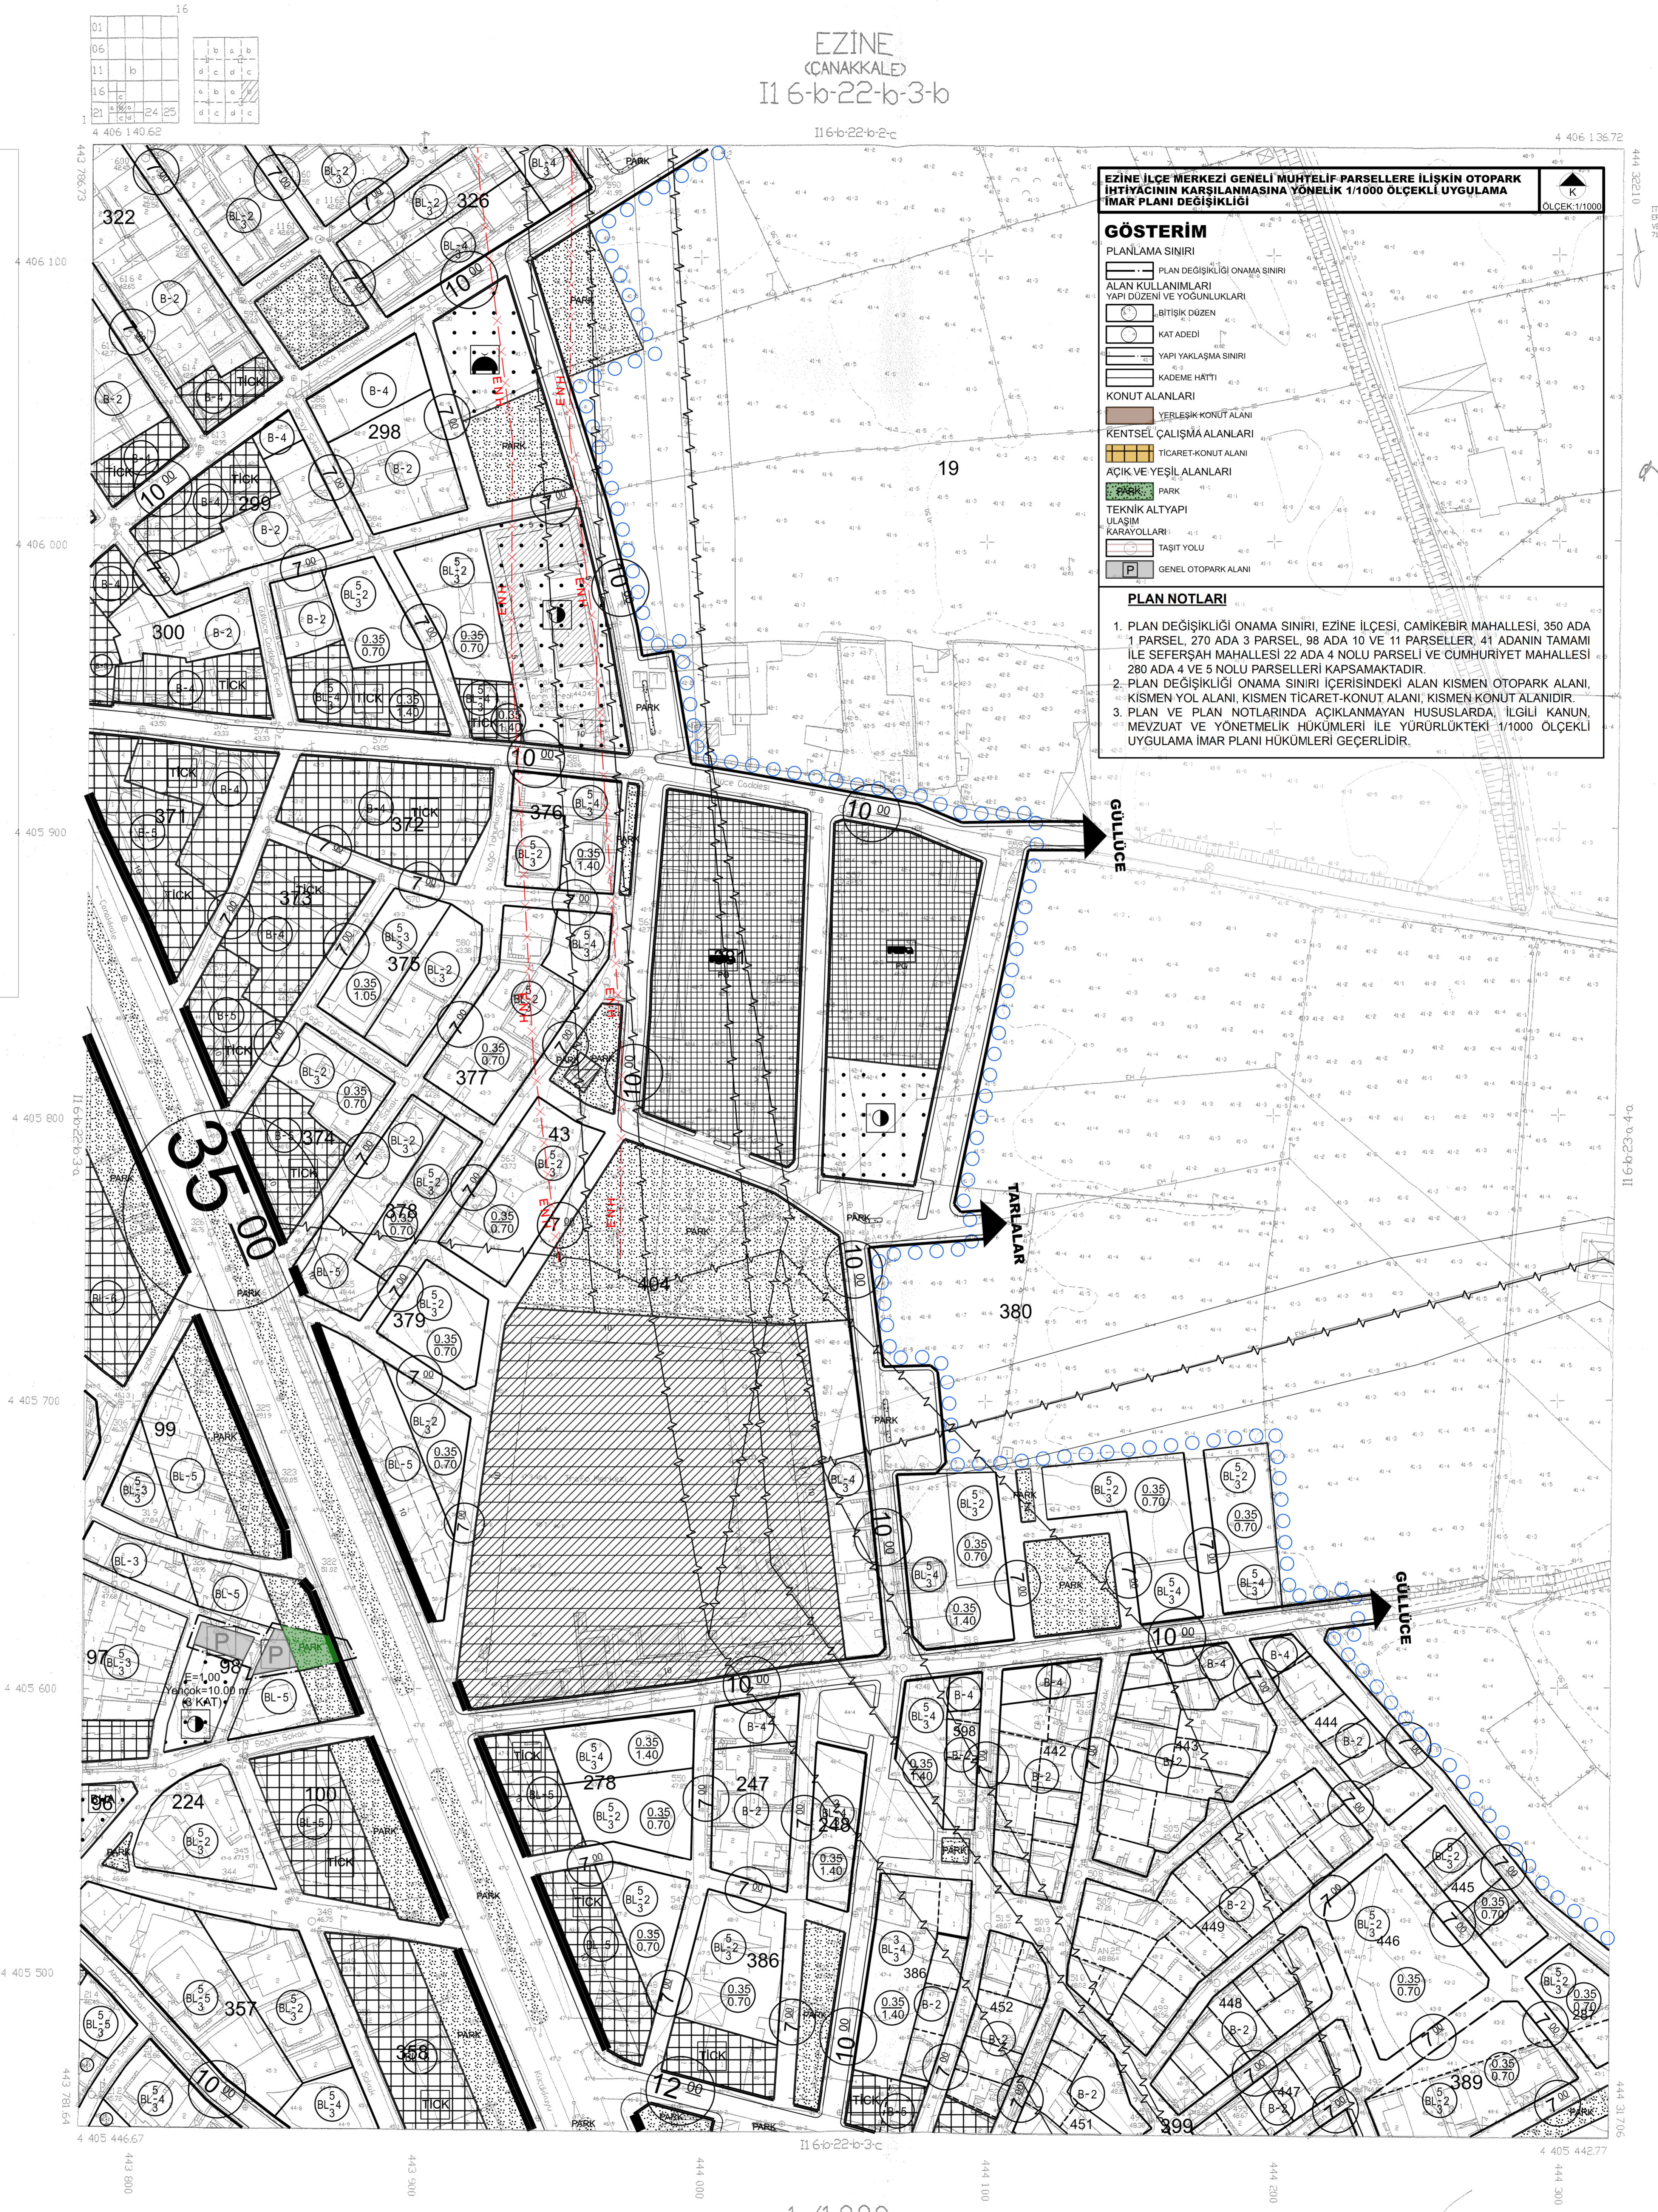

**EZİNE İLÇE MERKEZİ GENELİ MUHTELİF PARSELLERE İLİŞKİN OTOPARK İHTİYACININ KARŞILANMASINA YÖNELİK 1/1000 ÖLÇEKLİ UYGULAMA İMAR PLANI DEĞİŞİKLİĞİ** Ölçek:1/1000

**GÖSTERİM**

PLANLAMA SINIRI  
PLAN DEĞİŞİKLİĞİ ONAMA SINIRI

ALAN KULLANIMLARI  
YAPI DÜZENİ VE YOGUNLUKLARI

BITİŞİK DÜZEN  
KAT ADEDİ

YAPI YAKLAŞMA SINIRI  
KADEME HATTI

KONUT ALANLARI  
YERLEŞİK KONUT ALANI  
KENTSEL ÇALIŞMA ALANLARI  
TİCARET-KONUT ALANI

AÇIK VE YEŞİL ALANLARI  
PARK

TEKNİK ALTYAPI  
ULAŞIM  
KARAYOLLARI  
TAŞIT YOLU

GENEL OTOPARK ALANI

**PLAN NOTLARI**

1. PLAN DEĞİŞİKLİĞİ ONAMA SINIRI, EZİNE İLÇESİ, ÇAMİKEBİR MAHALLESİ, 350 ADA 1 PARSEL, 270 ADA 3 PARSEL, 98 ADA 10 VE 11 PARSELLER, 41 ADANIN TAMAMI İLE SEFERSAH MAHALLESİ 22 ADA 4 NOLU PARSELI VE CUMHURİYET MAHALLESİ 280 ADA 4 VE 5 NOLU PARSELLERİ KAPSAMAKTADIR.
2. PLAN DEĞİŞİKLİĞİ ONAMA SINIRI İÇERİSİNDEKİ ALAN KİSMEN OTOPARK ALANI, KİSMEN YOL ALANI, KİSMEN TİCARET-KONUT ALANI, KİSMEN KONUT ALANIDIR.
3. PLAN VE PLAN NOTLARINDA AÇIKLANMAYAN HUSUSLARDA; İLGİLİ KANUN, MEVZUAT VE YÖNETMELİK HÜKÜMLERİ İLE YÜRÜRLÜKTEKİ 1/1000 ÖLÇEKLİ UYGULAMA İMAR PLANI HÜKÜMLERİ GEÇERLİDİR.

