


EZINE
(CANAKKALE)
116-b-22-b-3-c

116-b-22-b-3-b


4 405 442 77

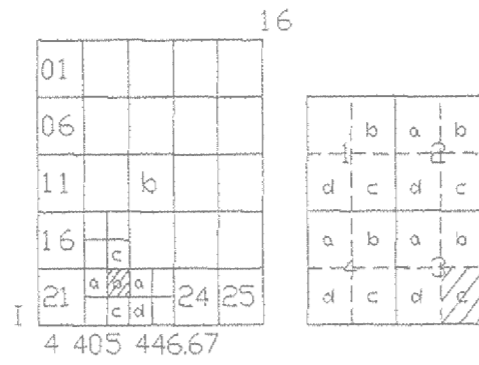


UIP-.....

PLANIN İSMİ	EZINE İLÇESİ SEFERSHAH MAHALLESİ 319 VE 21 ADALARIN TAMAMI İLE CAMİKEBİR MAHALLESİ 103 ADA 14-15-16-17-18-19-20-21 NOLU PARSELLERE İLİŞKİN 1/1000 ÖLÇEKLİ UYGULAMA İMAR PLANI DEĞİŞİKLİĞİ	
Pafta No	116B22B3C	Ölçek:1/1000
METE DEMİR Y.ŞEHİR PLANCISI	İMZA KAŞESİ	

Mete Demir Tarafından düzenlenen
Merkeze ait ... paftadan ibaret
1/1000 Ölçekli Tadilat İmar Planı
.../... Gün ve .../... Sayılı B.M.K ile
incelenmiş 3194 sayılı Kanunun 8b
maddesine dayanılarak onanmıştır.

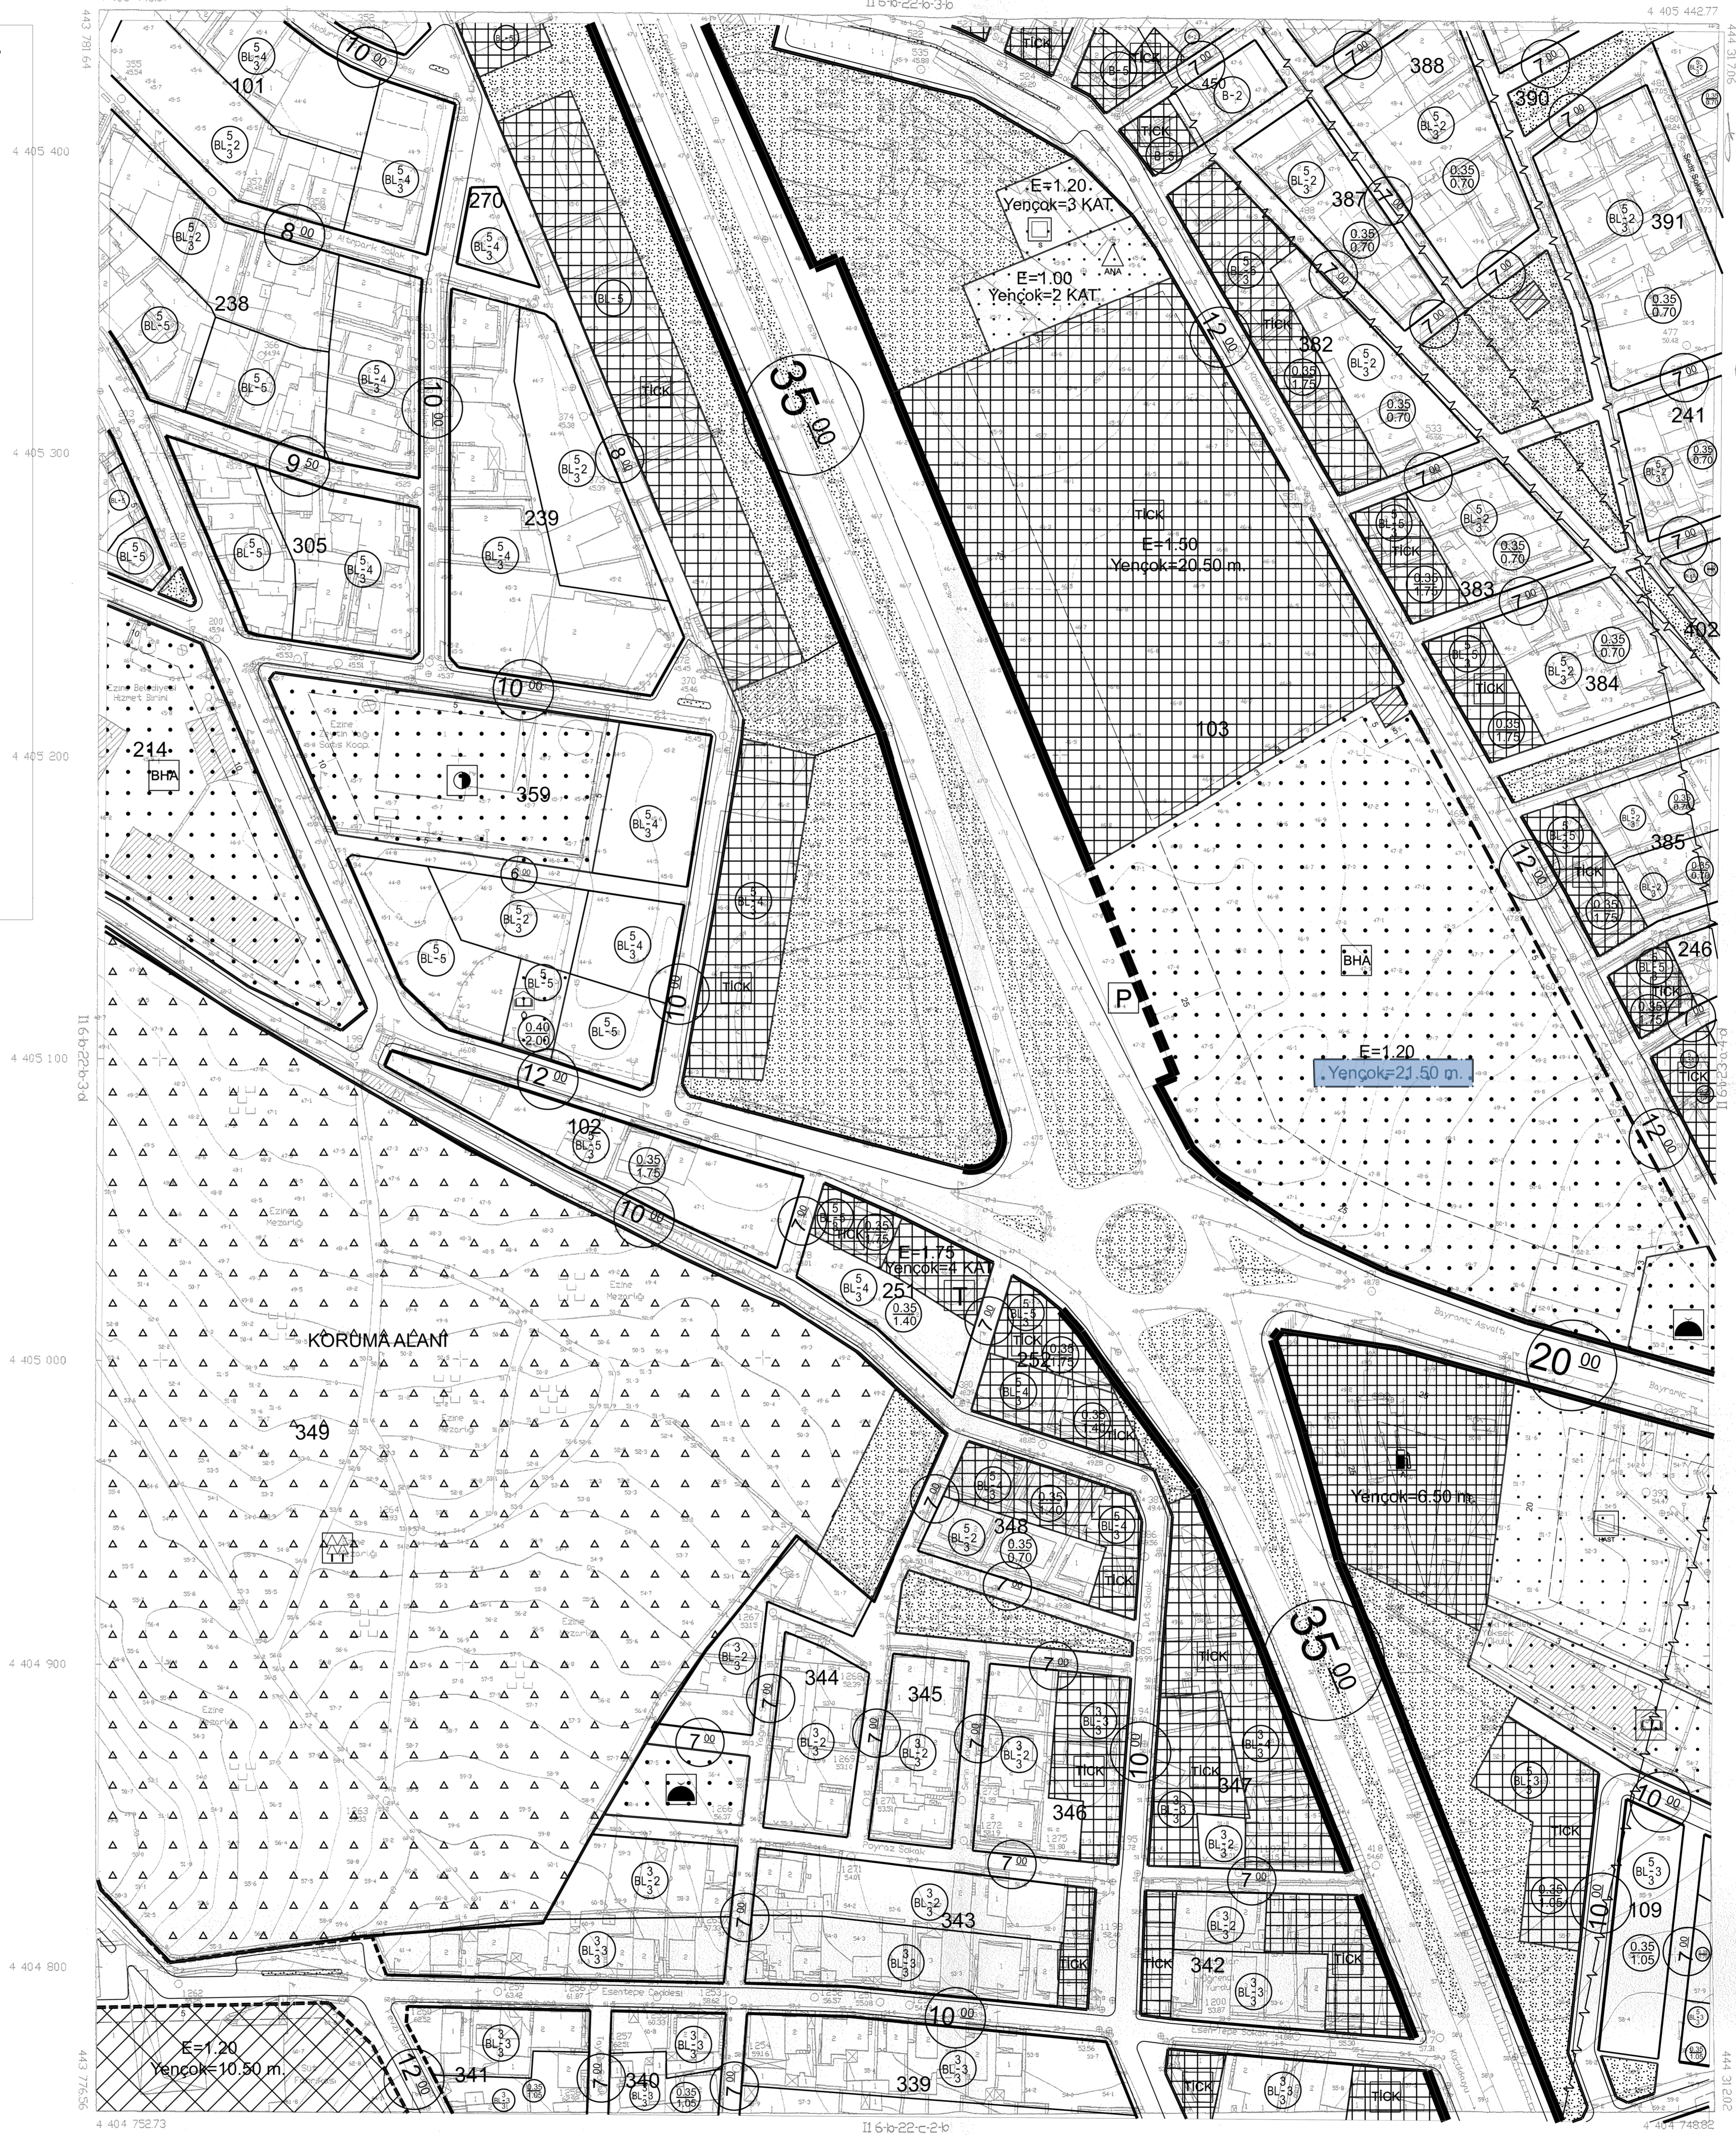

İTİF. VE KOORDİNAT SİSTEMİNDE VE ÖLÇÜDE
ERİŞİLEBİLİR. ÇİZİM HATTA İNŞ. BİL. T.C.
VE SAN. LİD. SİTE İNŞAATINDAN YAPILAN
Tİ. ASSET MALİMEZ HARİTA ÇIKARILMIŞTIR.
20/11/2014

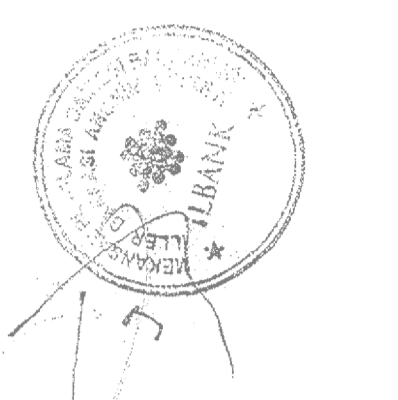

İLÇE BAŞKANLIĞI İNŞAAT ŞİRKETİ
İMAR PLANI ÇİZİMİ
KONAKLAMA PLANI İNŞAAT ŞİRKETİ

1/1000

EZINE
(CANAKKALE)
116-b-22-b-3-c

57