

EZİNE
(CANAKKALE)
I16-b-22-b-3-c


I16-b-22-b-3b

4 405 442.77

UIP-.....

PLANIN İSMİ	EZİNE İLÇE MERKEZİ GENELİ MUHTEFİF PARSELLERE İLİSKİN OTOPARK İHTİYAĞININ KARŞILANMASINA YÖNELİK 1/1000 ÖLÇEKLİ UYGULAMA İMAR PLANI DEĞİŞİKLİĞİ	
Pafta No	116B22B3C	Ölçek:1/1000
	İMZA/KAŞE	
KANUNLAŞTIRILAN METE DEMİR Y.ŞEHİR PLANCISI		

Mete Demir Tarafından düzenlenen Merkeze ait ... paftadan ibaret 1/1000 Ölçekli Tadilat İmar Planı .../... Gün ve .../... Sayılı B.M.K ile incelenmiş 3194 sayılı Kanununun 8 b maddesine dayanılarak onanmıştır.

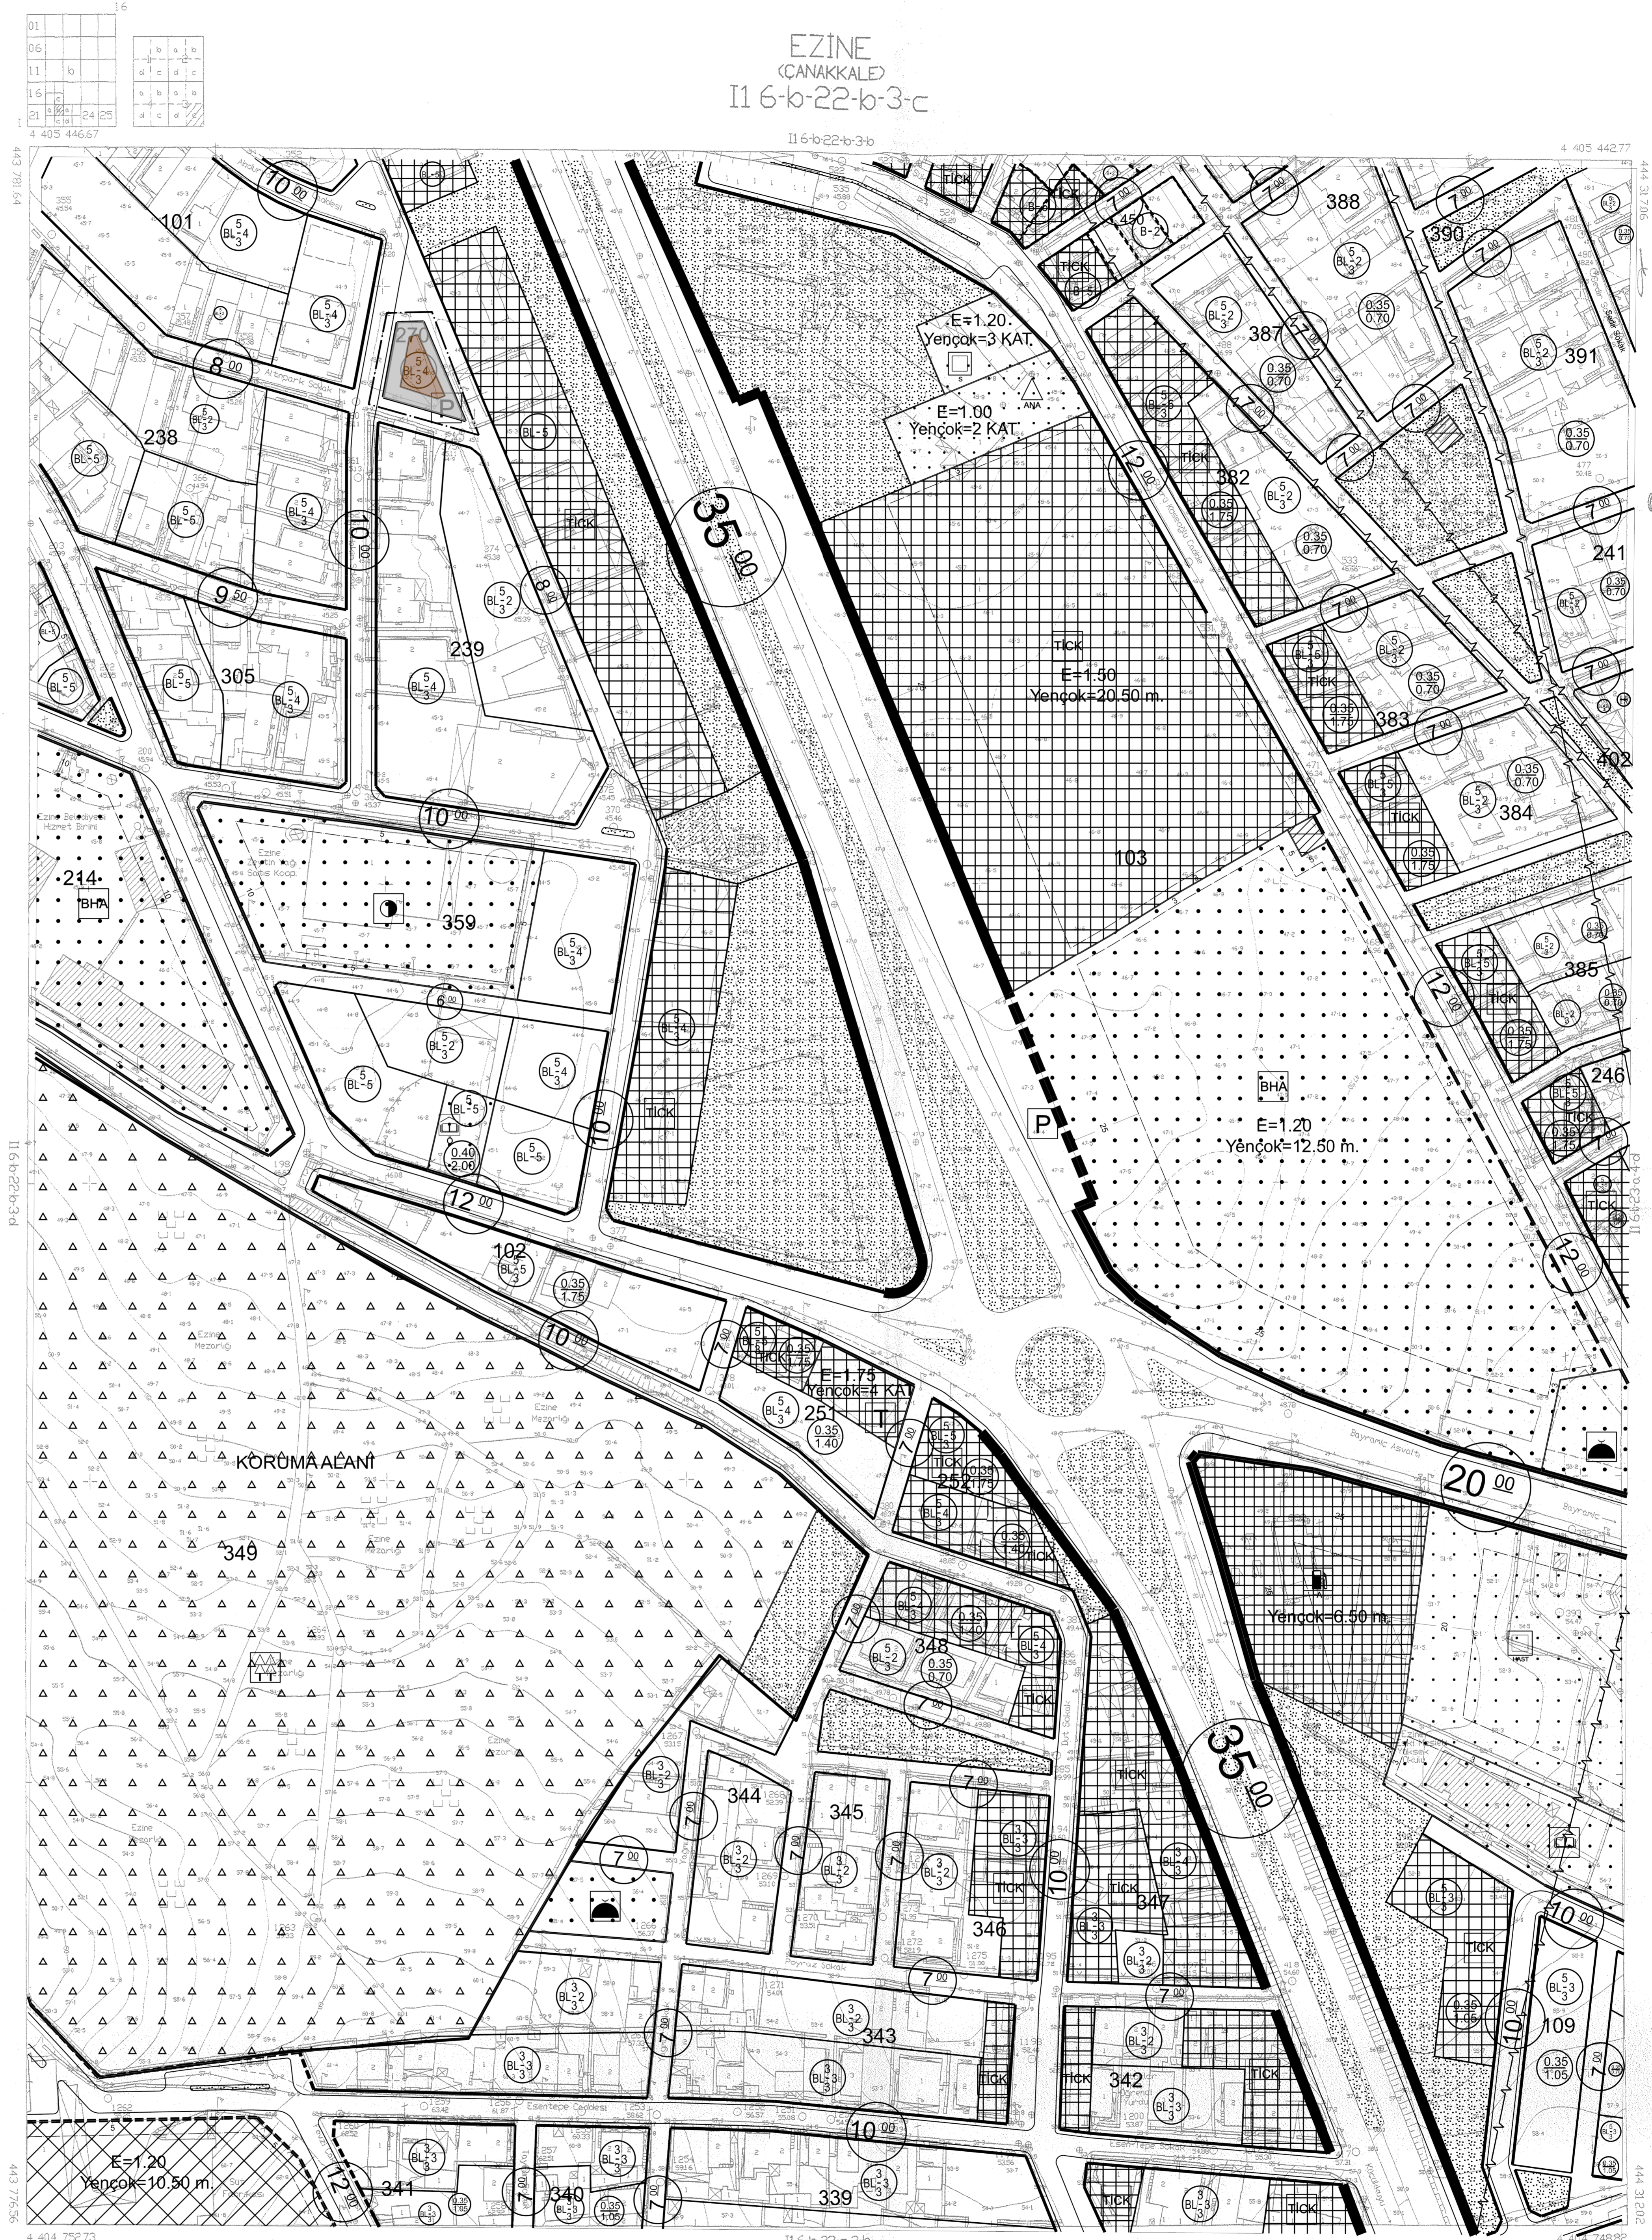

1/1000



İLÇE BAŞKANLIĞI İMAR BİRLİĞİ
KURULUŞ BAŞKANLIĞI

EZİNE
(CANAKKALE)
I16-b-22-b-3-c

1/1000

