


ÇANAKKALE İLİ, EZİNE İLÇESİ, GAZİ MAHALLESİ
175 ADA 45 PARSELİN İMAR UYGULAMASI PARSELASYON HARİTASI

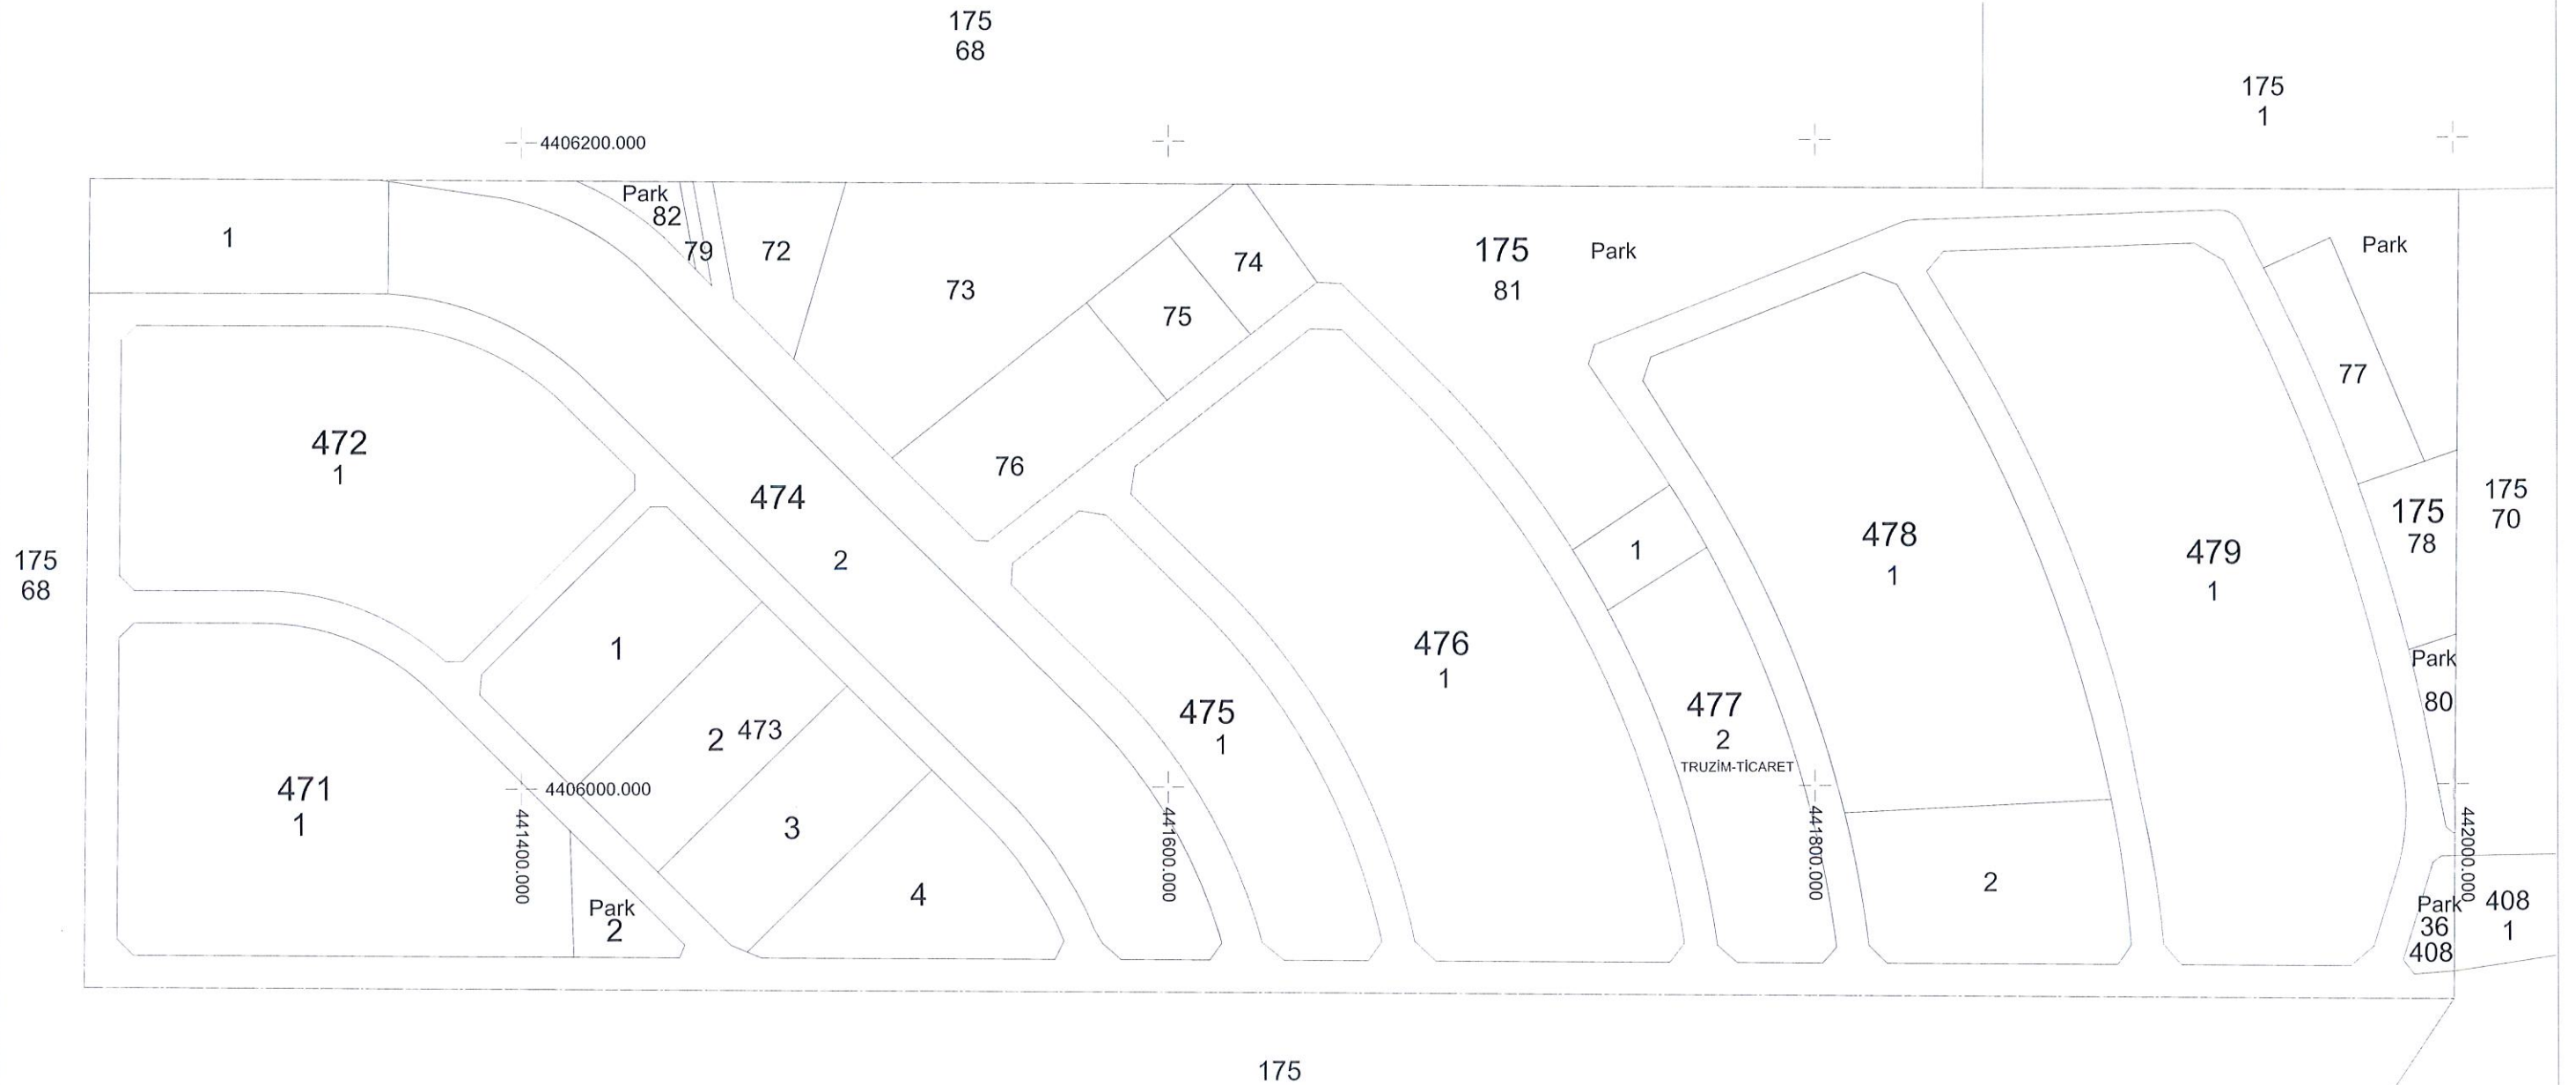

		UYGUNDUR		KONTROL EDİLMİŞTİR.
		BELEDİYE / ÖZEL İDARE		KADASTRO MÜDÜRLÜĞÜ
DÜZENLEYEN		KONTROL EDEN	ONAYLAYAN	
ADI SOYADI	ELİF KOMURCU ÖNGE HARİTA MÜHENDİSİ	Deniz TAYFUR İmar ve Şehircilik Müdürü	Güray YÜKSEL Belediye Başkanı	
TARİH	Sicil No: 19838 Dip. No: 332 Gsm: 05462872309 Etiler / Çanakkale			
İMZA				